

受付番号	種目番号	連絡先	委託担当 栄区役所 総務課 予算調整係 電話 894-8313	ふりがな わかばやし はやと 担当者名 若林 駿
------	------	-----	---------------------------------------	-----------------------------

設 計 書

- 1 委 託 名 栄区役所ブラインド更新委託
- 2 履 行 場 所 栄区役所
- 3 履行期間 期間
又は期限 期限 令和6年3月31日
- 4 契約区分 確定契約 概算契約
- 5 その他特約事項 なし
- 6 現 場 説 明 不要
 要 (月 日 時 分 場 所)
- 7 委 託 概 要
.....
.....
.....
.....
.....
.....
.....

8 部 分 払

す る (回以内)

し ない

部分払の基準

業 務 内 容	履行予定月	数 量	単 位	単 価	金 額

※単価及び金額は消費税及び地方消費税相当額を含まない金額
※概算数量の場合は, 数量及び金額を()で囲む

委 託 代 金 額

¥

内 訳 業 務 価 格

¥

消費税及び地方消費税相当額

¥

横浜市 栄区役所

委 託 内 訳 書

名 称	形状寸法等	数 量	単 位	単 価(円)	金 額(円)	摘 要
横型ブラインド 本館2階	タチカワブラインド シルキーシェイディ RDS	1	式			
横型ブラインド 本館3階	タチカワブラインド シルキーシェイディ RDS	1	式			
横型ブラインド 本館4階	タチカワブラインド シルキーシェイディ RDS	1	式			
横型ブラインド 新館2階	タチカワブラインド シルキーシェイディ RDS	1	式			
横型ブラインド 新館3階	タチカワブラインド シルキーシェイディ RDS	1	式			
横型ブラインド 新館4階	タチカワブラインド シルキーシェイディ RDS	1	式			
諸経費		1	式			
合 計						
消 費 税						
総 合 計						

※概算数量の場合は、数量及び金額を()で囲む

横浜市栄区役所

栄区役所ブラインド更新委託 仕様書

1 件名

栄区役所ブラインド更新委託

2 履行場所

栄区役所（横浜市栄区桂町 303-19）本館2階～4階、新館2～4階

3 履行期間

契約締結日から令和6年3月31日まで

4 委託内容

指定する場所において、既設のブラインドの取外し及びその後の処分、新規のブラインドの導入・取付けを行う。

対象数については、別添「栄区役所ブラインド更新 内訳表」を必ず確認すること。

5 ブラインドの仕様

立川ブラインド工業（株）製 シルキーシェイディ RDS

・スラット：遮熱スラット（25mm）とする。

・色：契約決定後、協議により決定する。その際はメーカー指定のベーシックカラーの中から選定する。

6 作業日

土日祝日を基本とする。

7 作業工程

（1）契約締結後、受託者は作業工程案を作成し、委託者と協議すること。

（2）工程等については、来庁者、職員及び施工者の安全確保を十分に行うこと。

8 作業に当たっての注意事項

（1）資材置場が必要な場合は、事前に委託者と協議すること。

（2）事件・事故等が発生した場合は、速やかに委託者へ連絡すること。

9 建物等の保護

（1）搬入出を行う際は、建造物の破損・傷をつけないようにすること。

（2）搬入出作業終了後、養生の撤去及び清掃を徹底すること。


（3）建造物の破損・傷等が発生した場合は、速やかに委託者へ報告すること。

10 損害賠償責任の所在

運搬にあたって諸物品若しくは建造物に破損、紛失などの損害を与えた場合や職員、従業員若しくは第三者に損害を与えた場合には、速やかにその損害の補償・賠償を行うこととし、本市は一切の責任を負わないこととする。ただし、本市の責めに帰すべき事由においてはこの限りではない。

11 その他

- (1) 守秘義務に従い、作業中に知り得た事実を外部に漏らしてはならない。
- (2) 仕様に疑義が生じた場合又は仕様に定めのない事項については、委託者と受託者が協議のうえ決定する。ただし、協議が整わない場合は、委託者が定めるものとする。
- (3) 受託者は、本委託の履行にあたり、委託者の業務等に支障を来さないよう、特に注意を払うこと。本委託に関係のない庁舎内のエリアには立ち入らないこと。

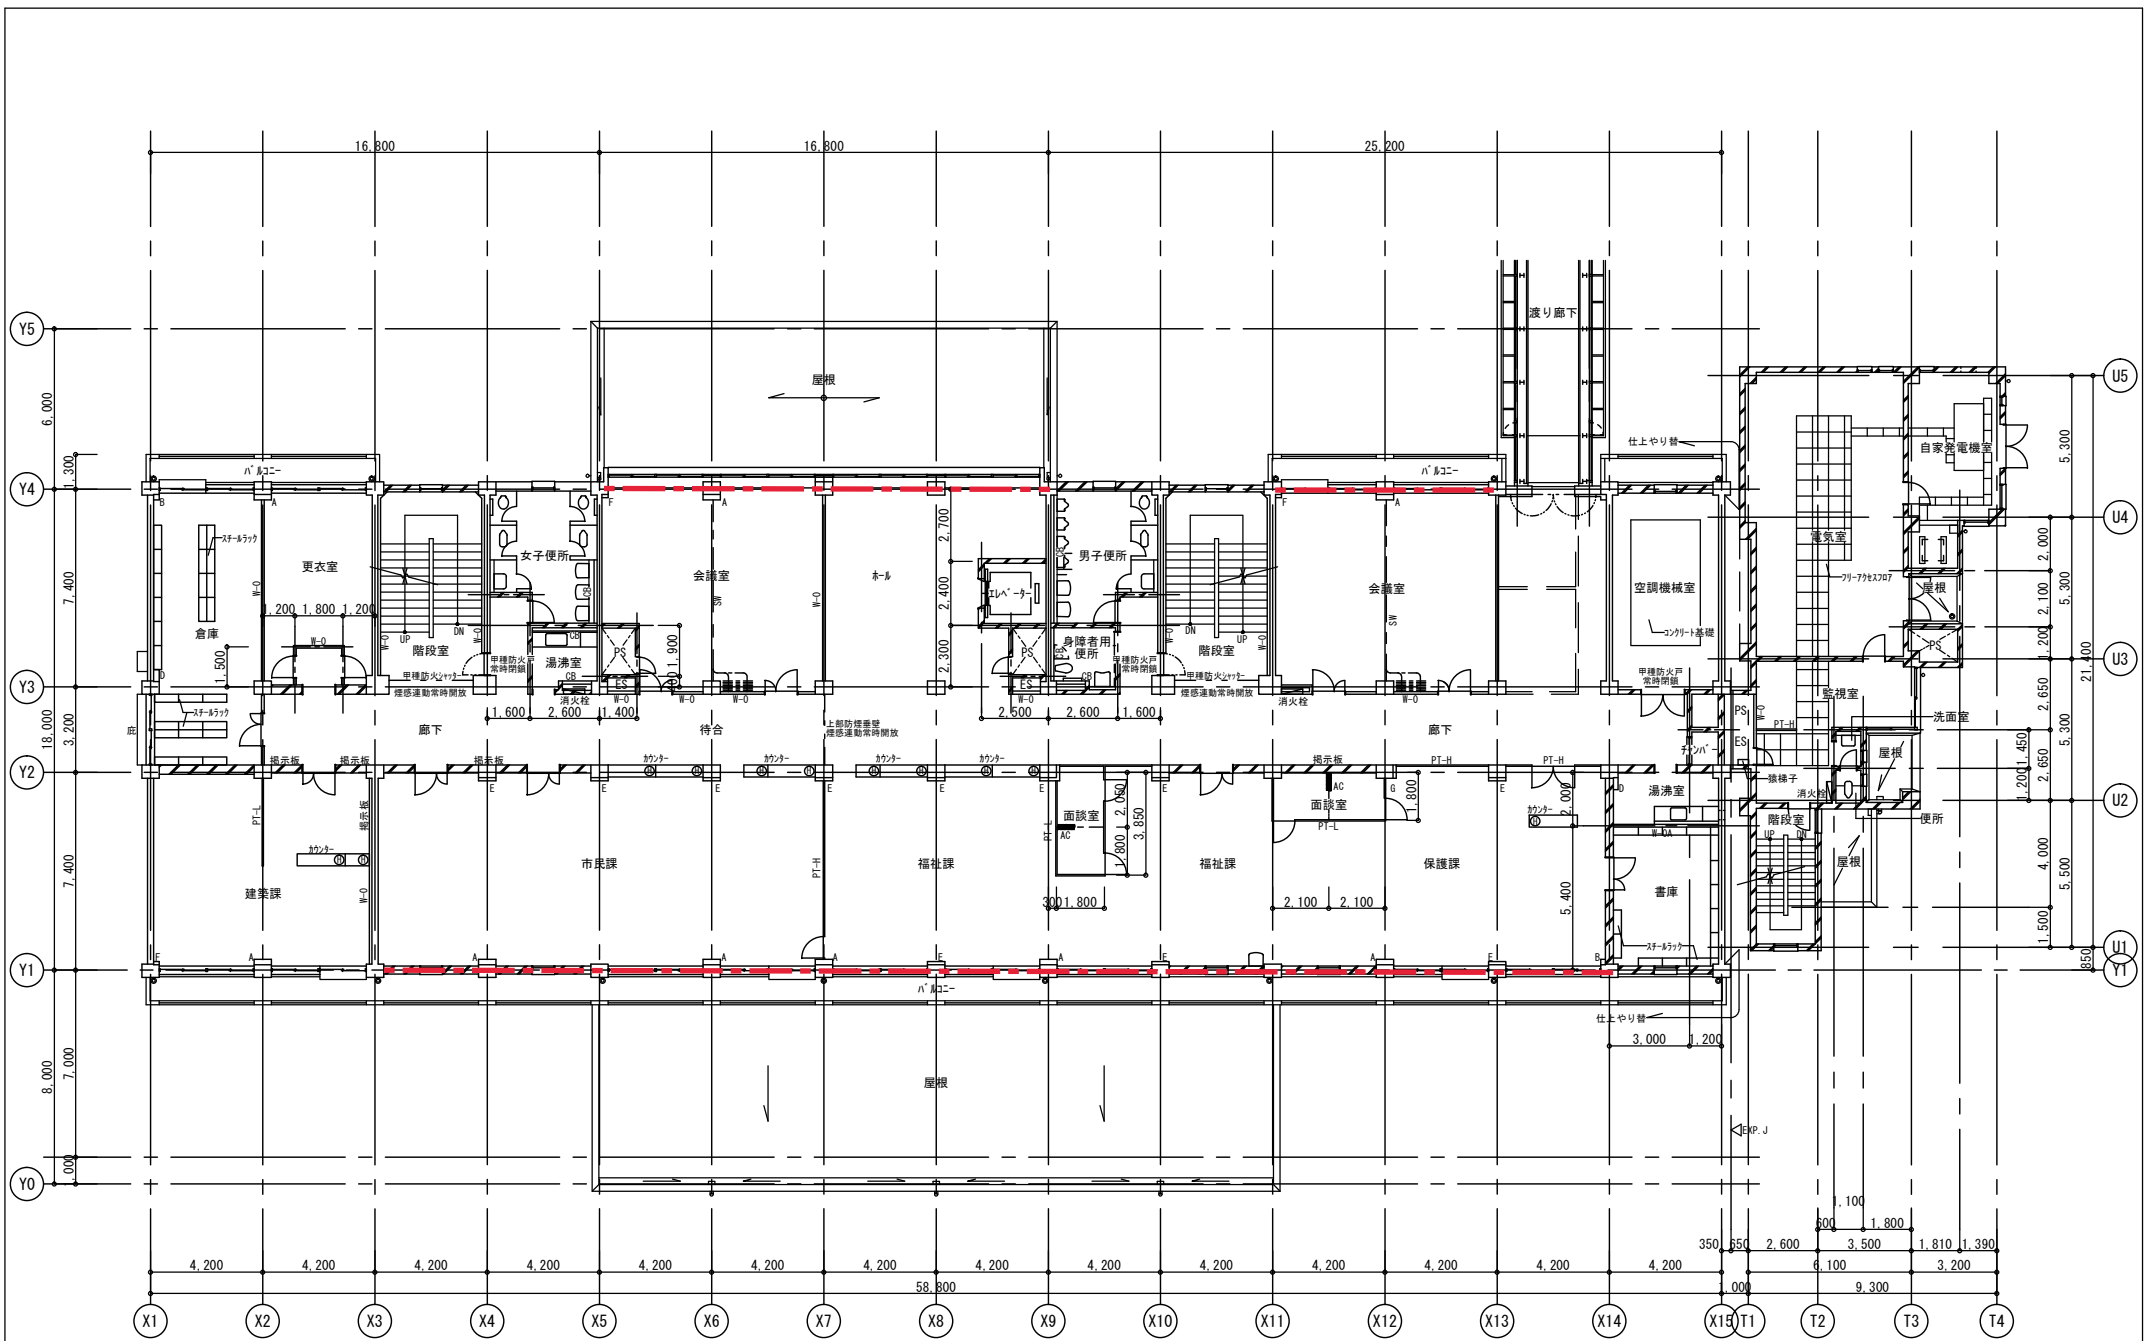

横浜市建築局

工事名 栄区仮庁舎改修工事

年月日 昭和60年9月 縮尺 1/200 (A3)

図面名称 2階平面図


設計者

施設番号 棟番号 完成年度 図面種類 図面枚数 図面番号

国建築事務所

247000508

10

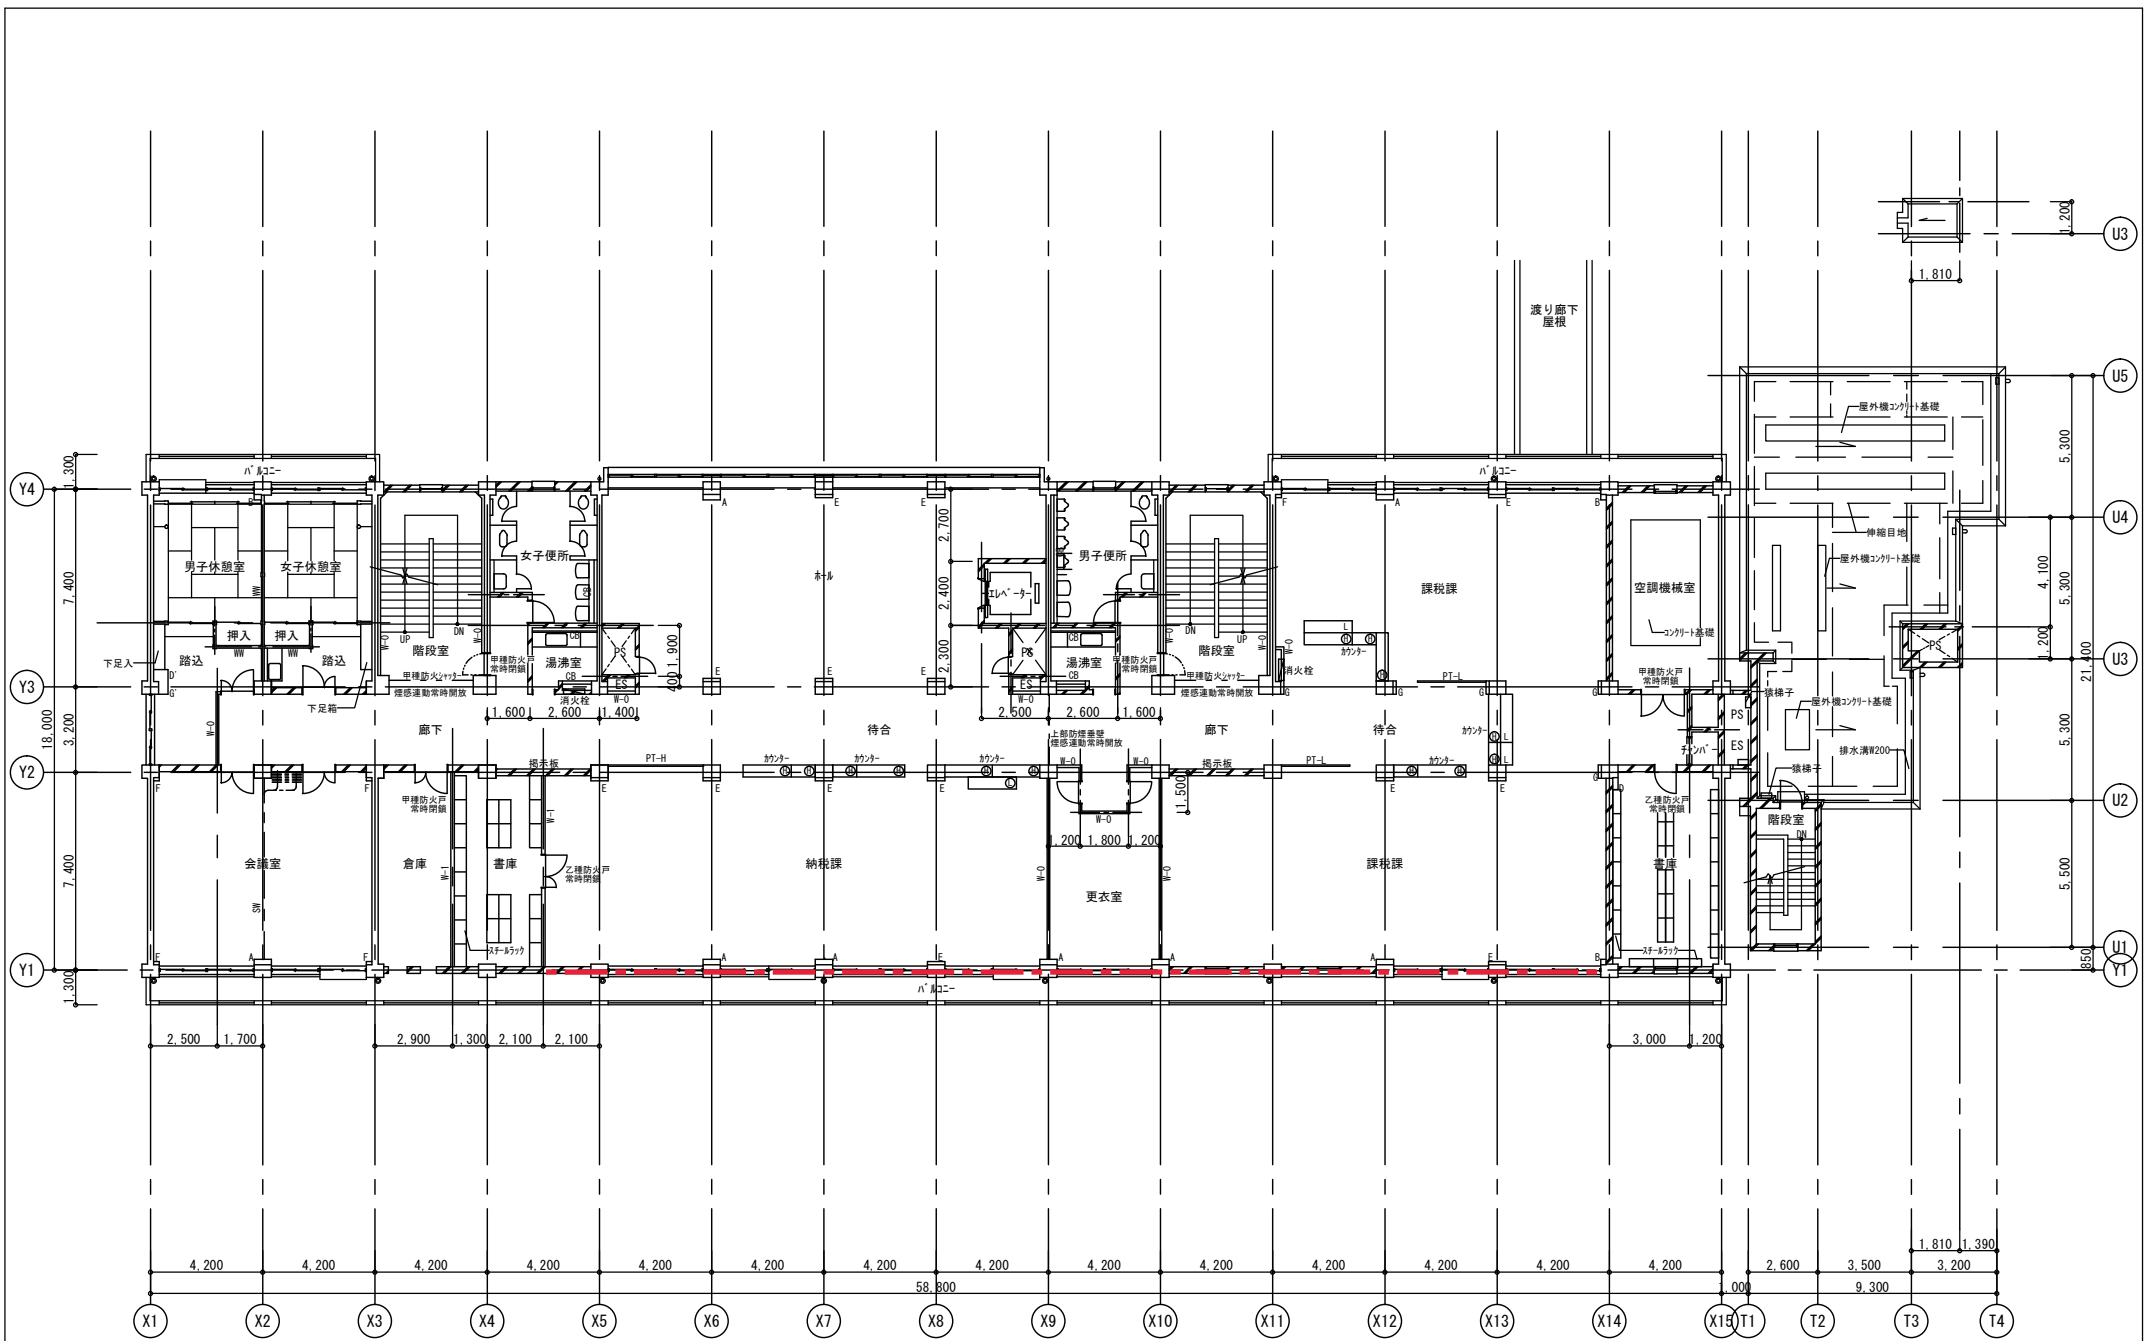

横浜市建築局

工事名 栄区仮庁舎改修工事

年月日 昭和60年9月 縮尺 1/200 (A3)

図面名称 3階平面図


設計者

施設番号 棟番号 完成年度 図面種類 図面枚数 図面番号

国建築事務所


247000508

11

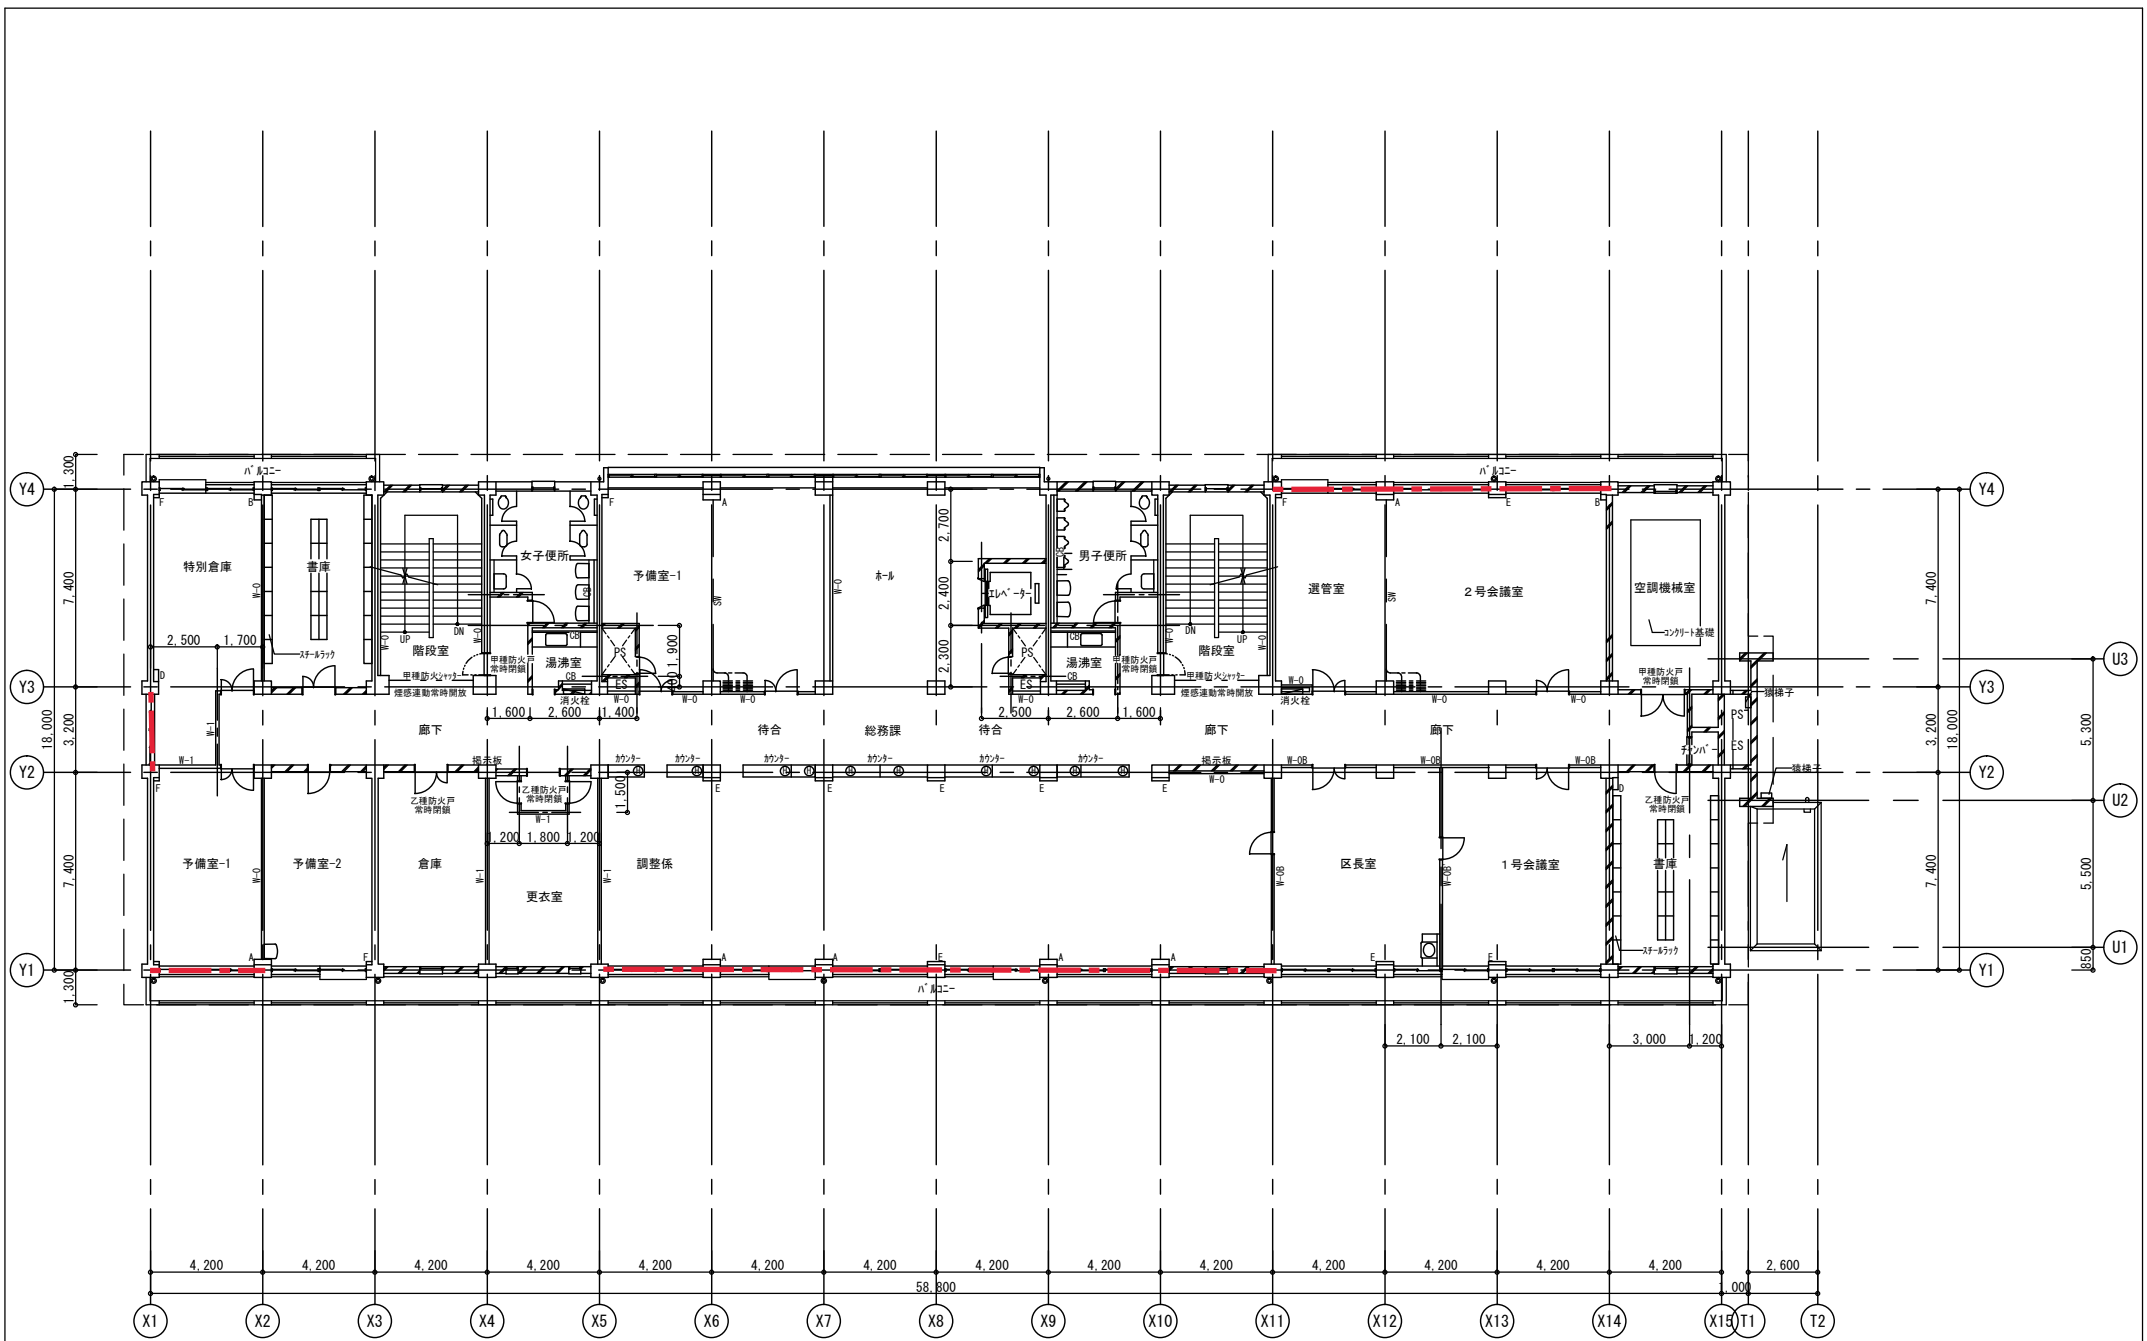

横浜市建築局				工事名		栄区仮庁舎改修工事				
年月日		昭和60年9月	縮尺		1/200 (A3)		図面名称		4階平面図	
設 計 者				施設番号		機番号	完 成 年 度	図 面 種 類	図面枚数	図面番号
国建築事務所				247000508						12

この図面は平成23年度緊急雇用創出事業により、竣工図面のpdfファイルからCAD化したものです。
 受託者 「NPO法人 建物長寿命化ネットワーク」

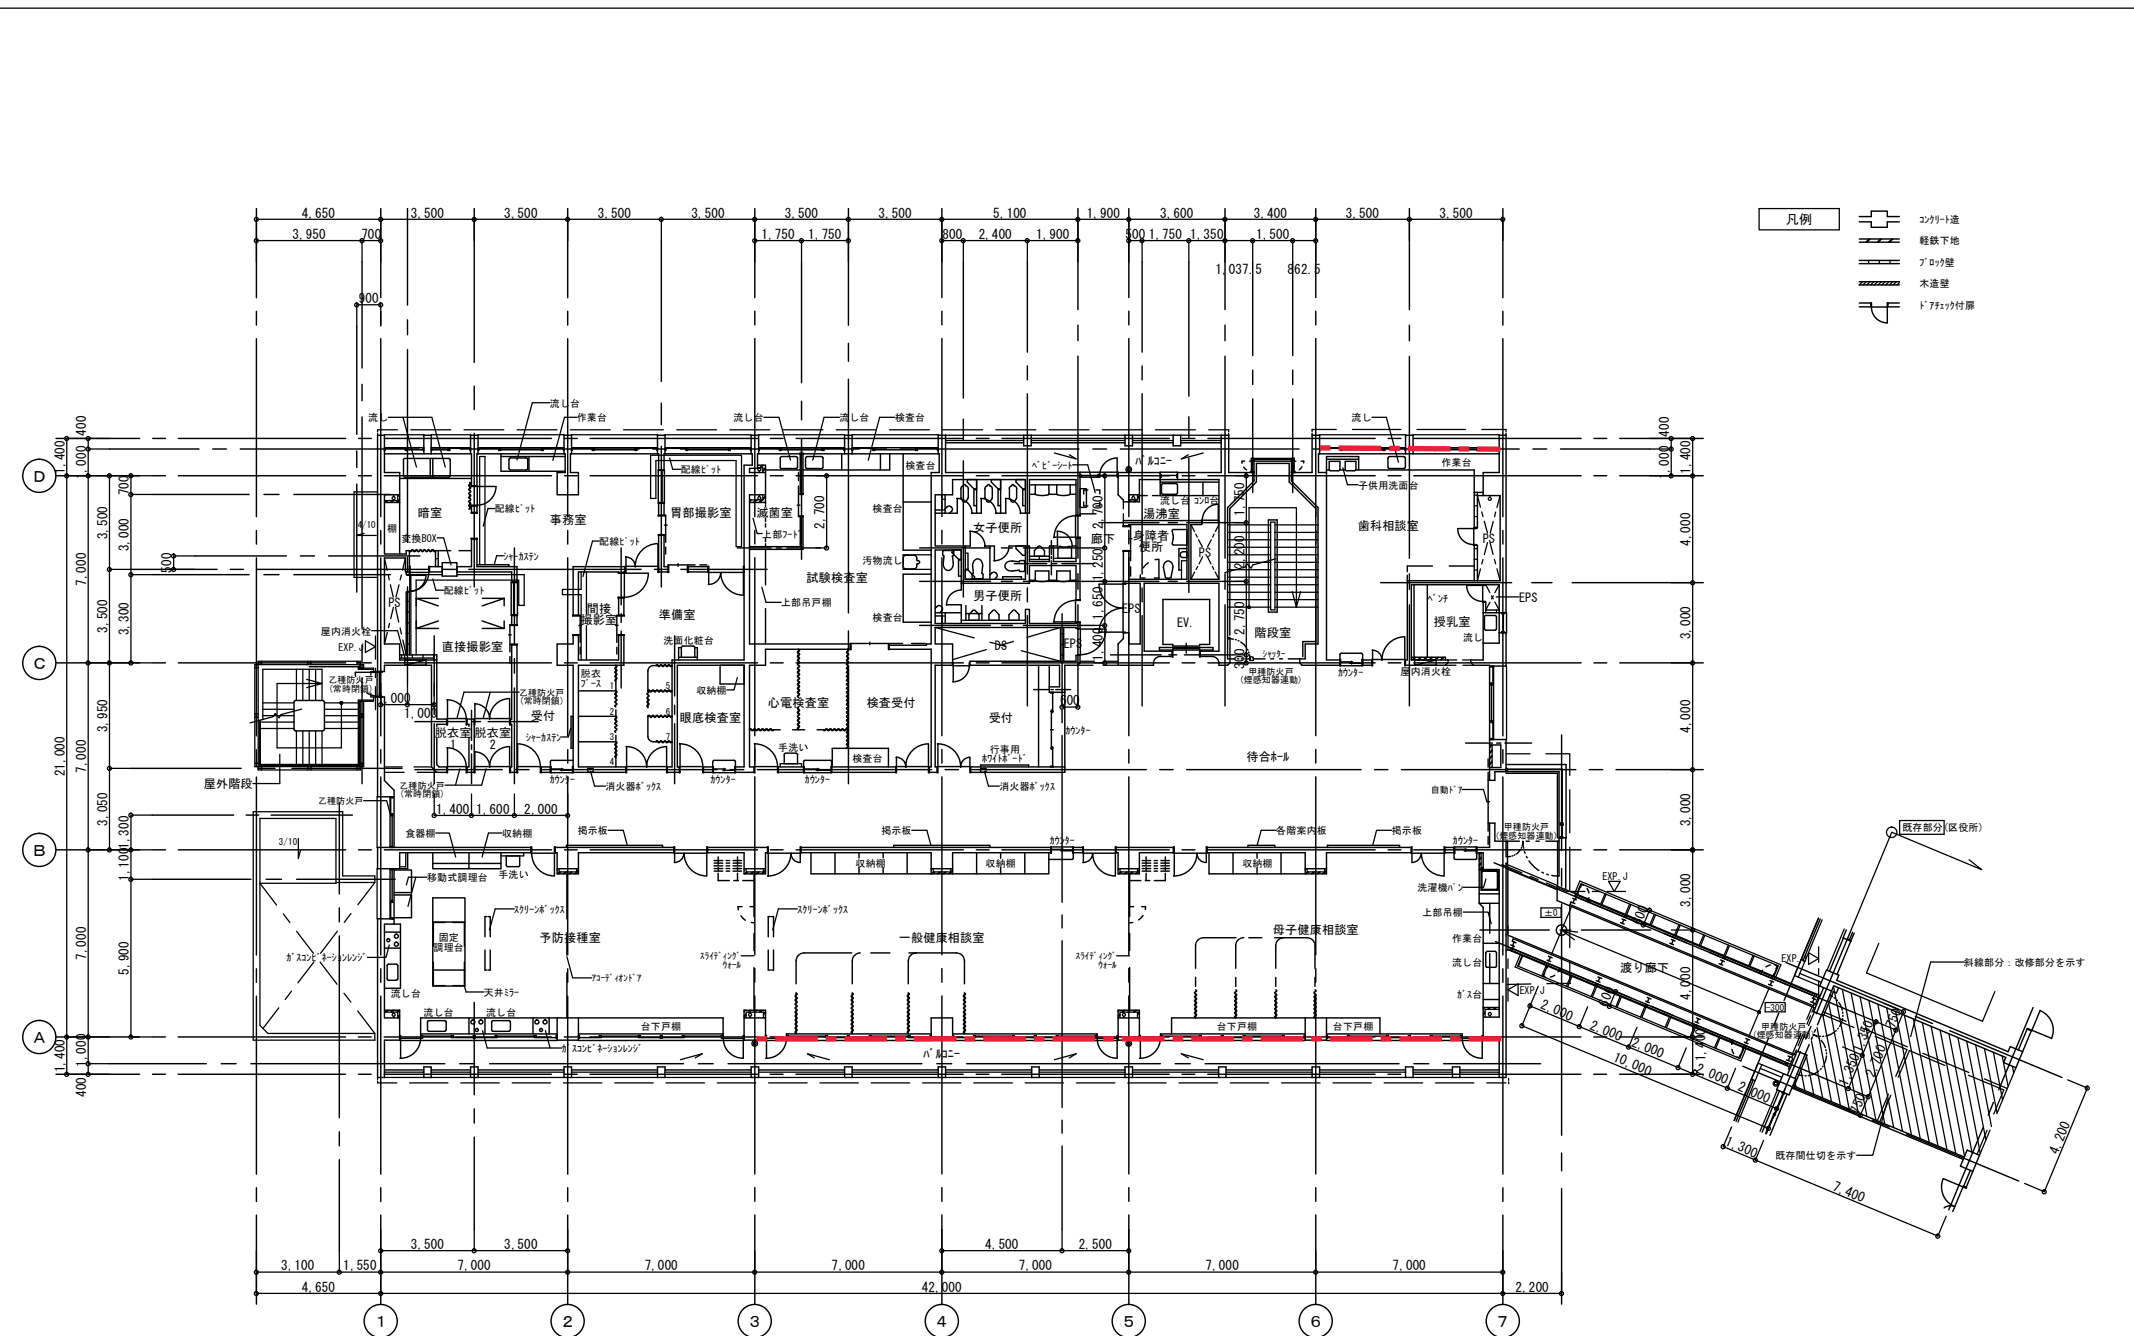

- 凡例
- コンクリート造
 - 経路下地
 - ブロック壁
 - 木造壁
 - ドライバック付厚

横浜市建築局

工事名 栄区総合庁舎保健所棟整備工事


年月日 H5.3 縮尺 1/200 (A3)

図面名称 2階平面図

設計者 株式会社 東京設計事務所

施設番号	棟番号	完年度	図面種類	図面枚数	図面番号
247000508					A-10

この図面は平成23年度緊急雇用創出事業により、竣工図面のpdfファイルからCAD化したものです。
 受託者 「NPO法人 建物長寿命化ネットワーク」

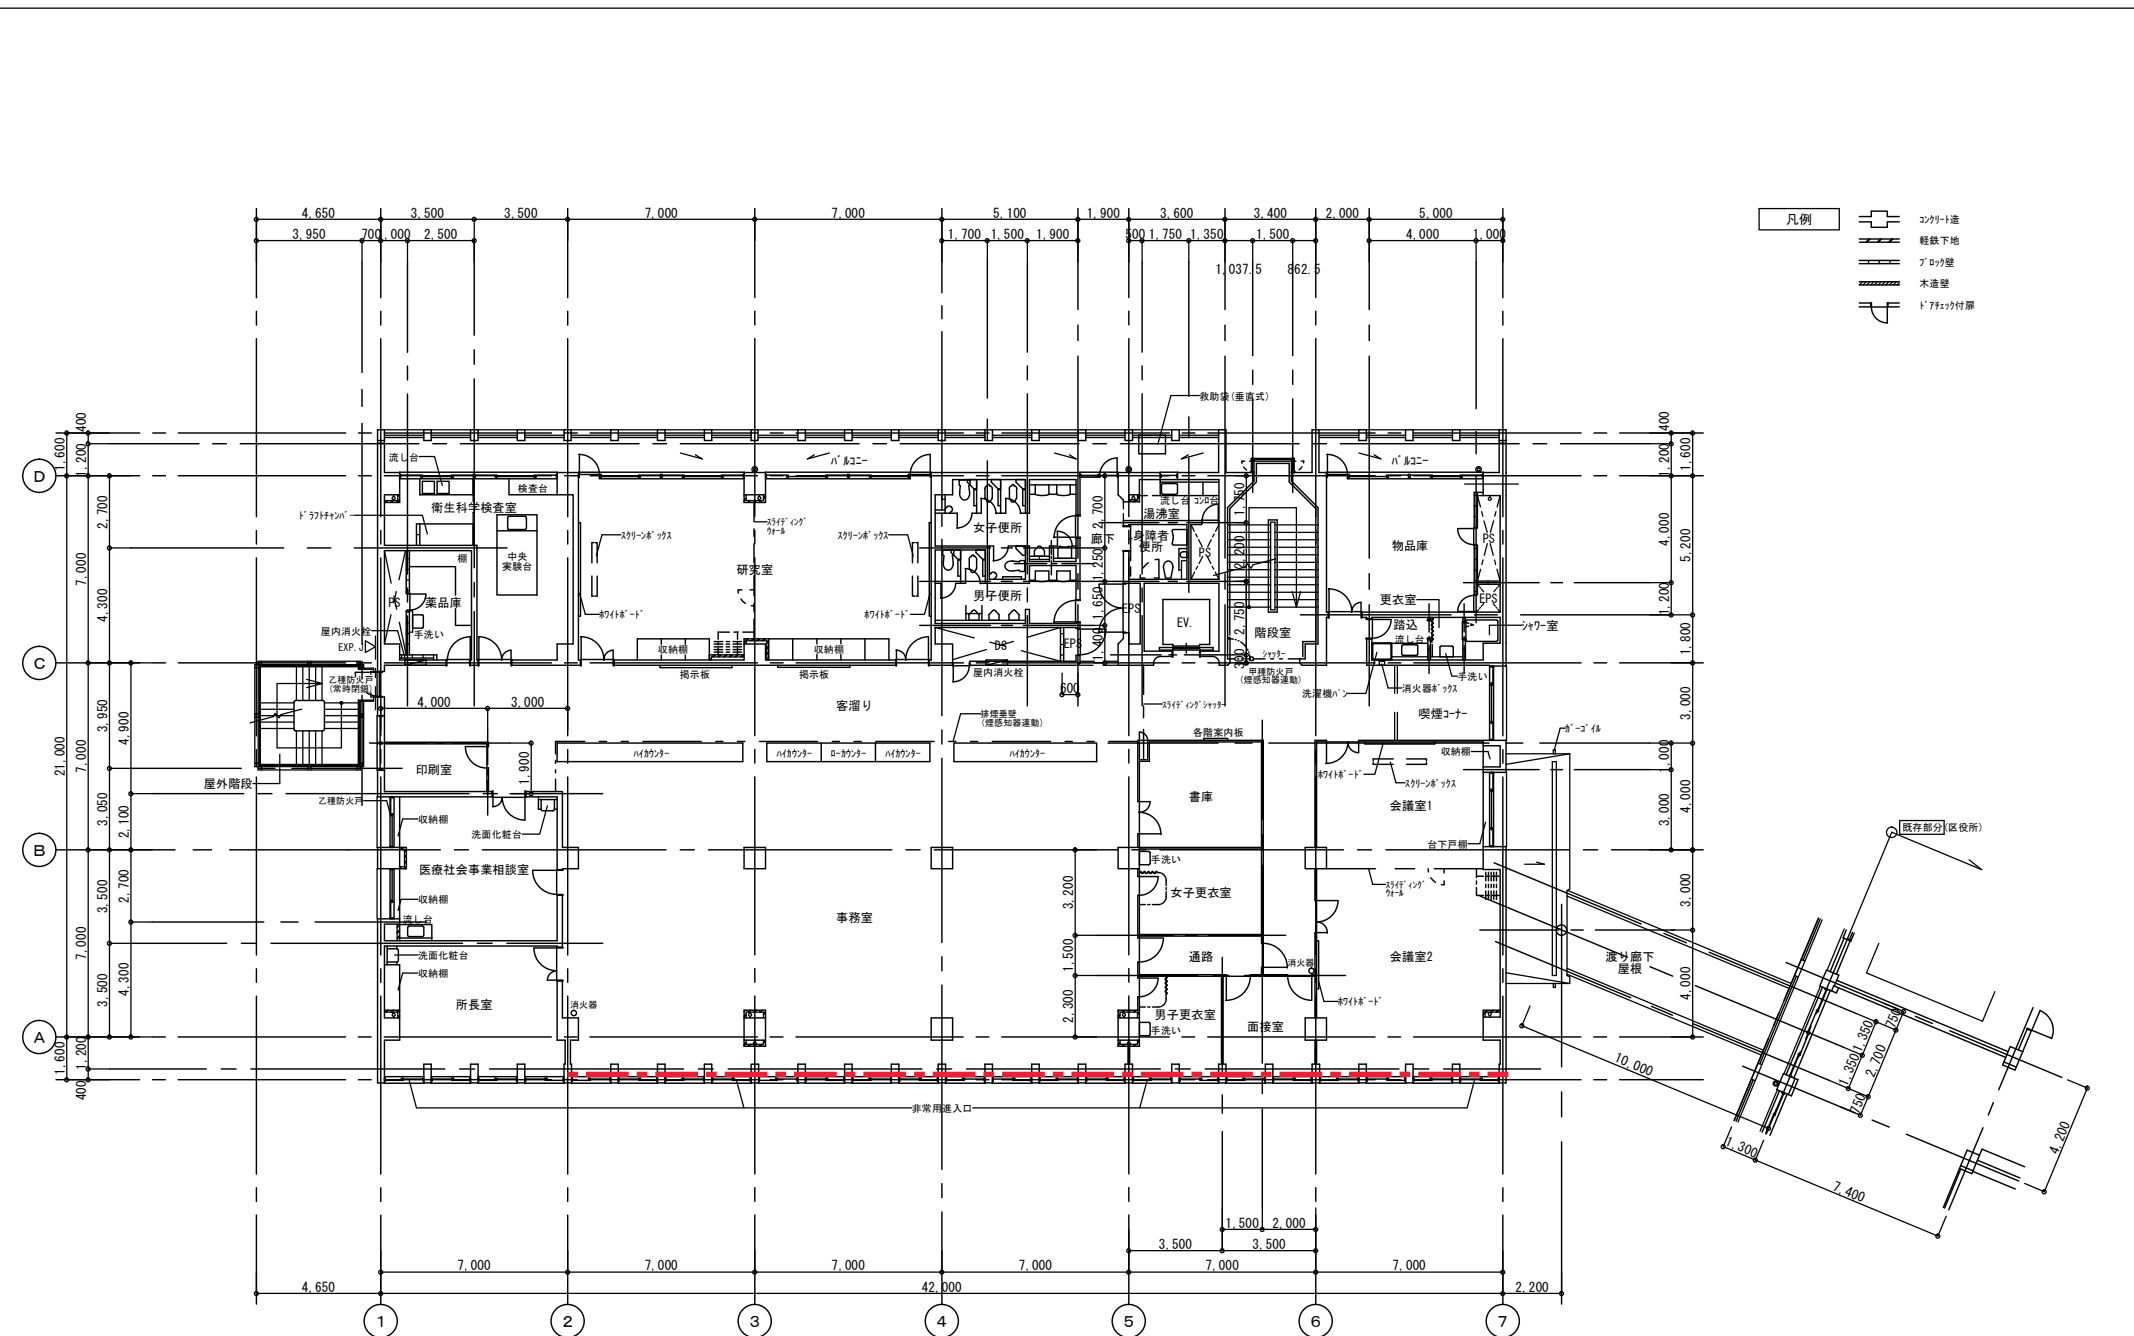

- 凡例
- コンクリート
 - 経路下地
 - グラス
 - 木造壁
 - ドア付

横浜市建築局

工事名 栄区総合庁舎保健所棟整備工事

年月日 H5.3 縮尺 1/200 (A3)

図面名称 3階平面図


設計者

施設番号 棟番号 完成年度 図面種類 図面枚数 図面番号

株式会社 東京設計事務所

247000508 1 1 A-11

この図面は平成23年度緊急雇用創出事業により、竣工図面のpdfファイルからCAD化したものです。
 受託者 「NPO法人 建物長寿命化ネットワーク」

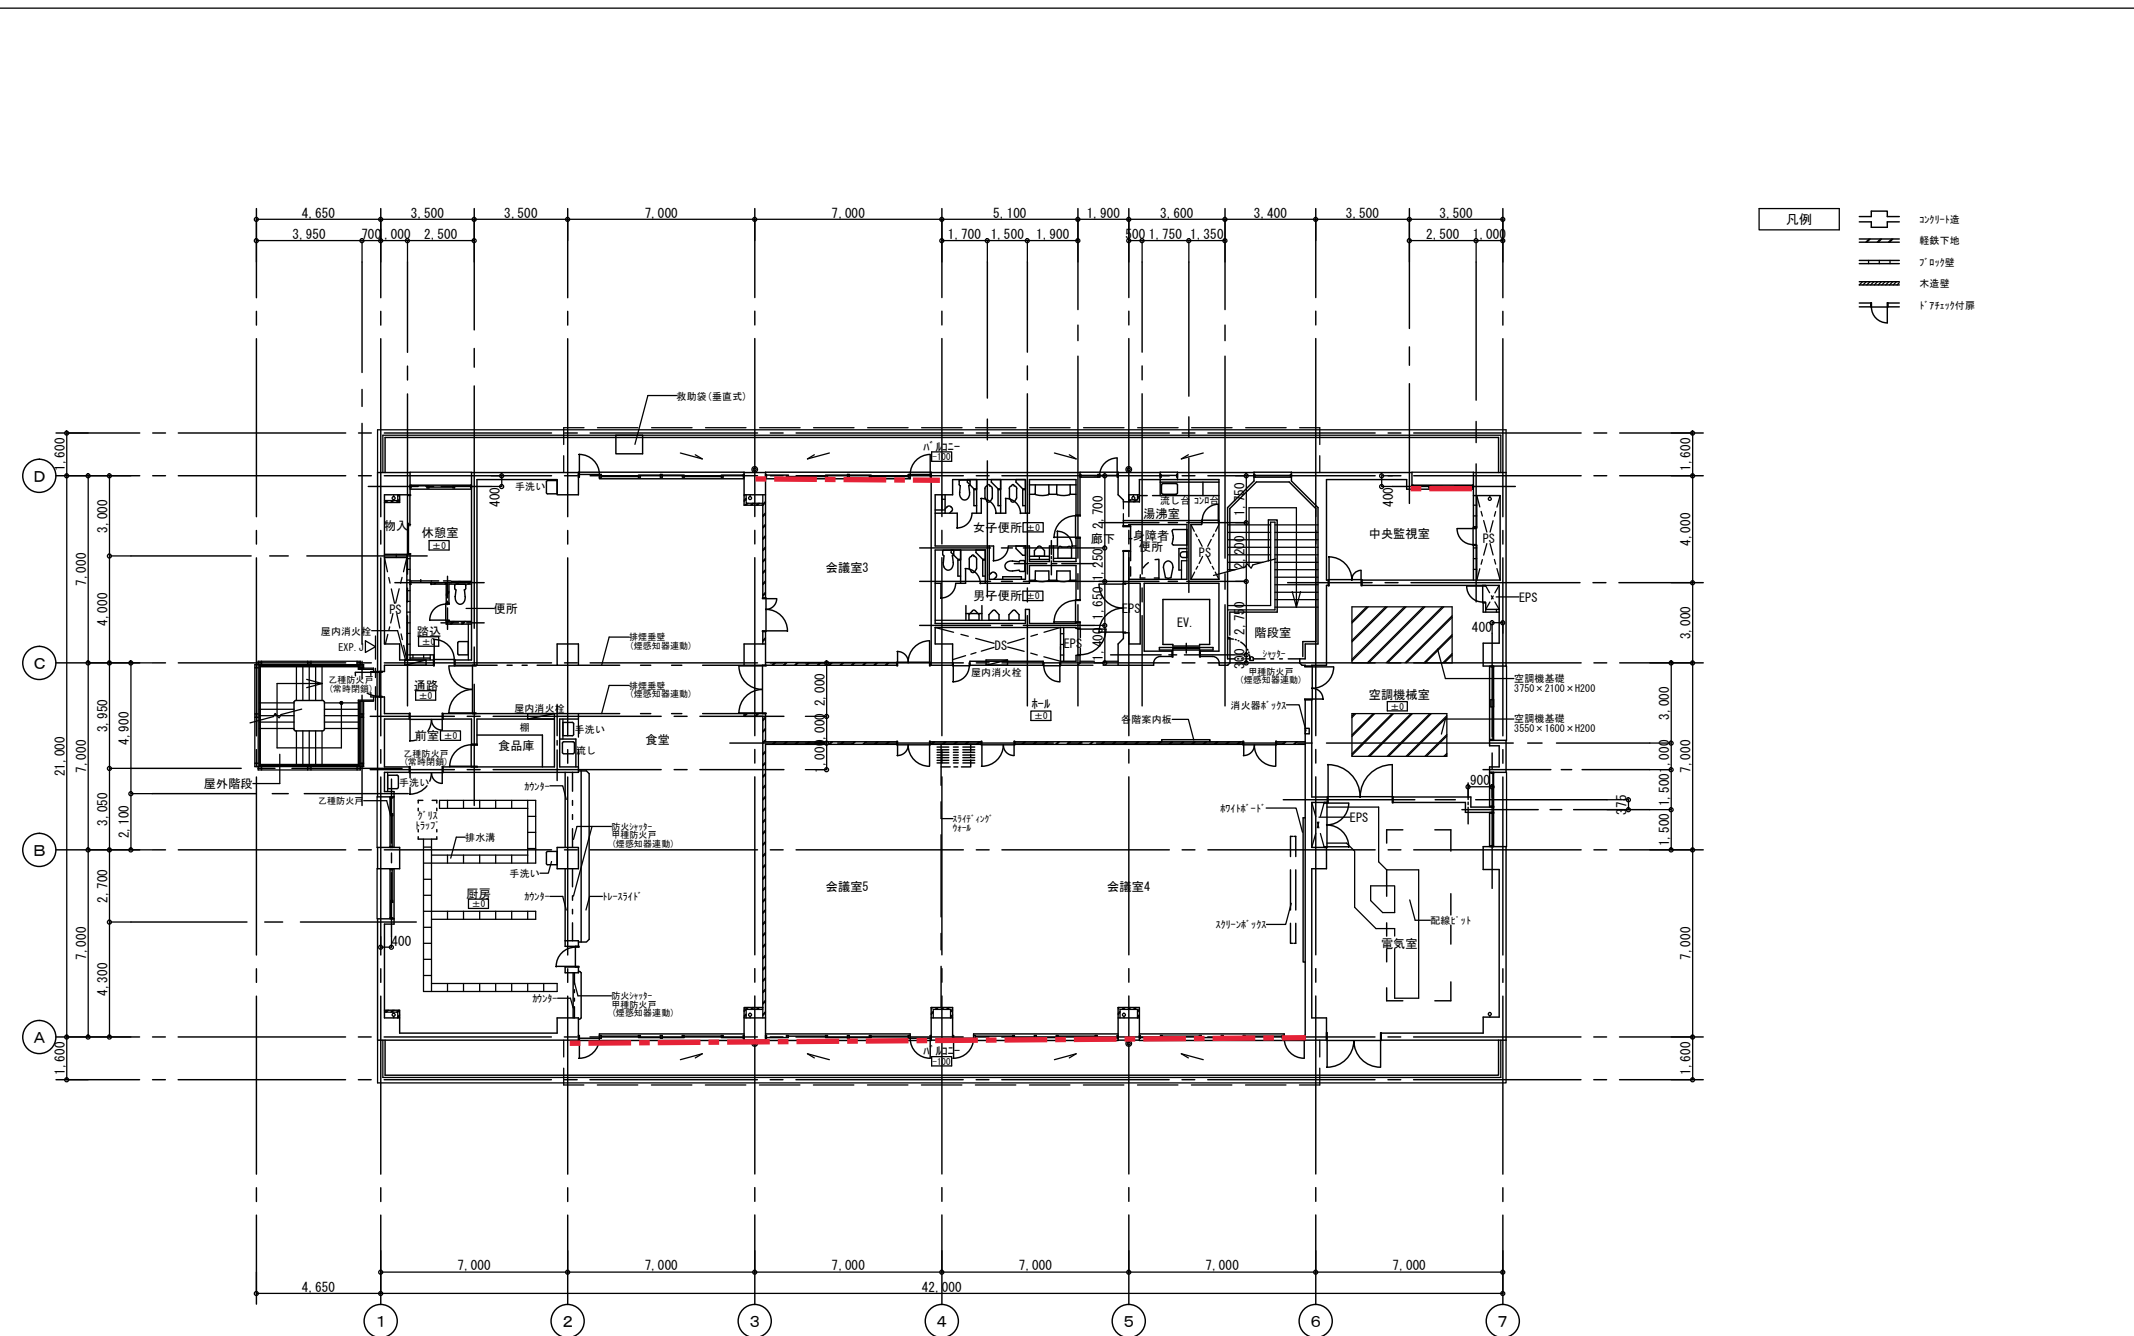

- 凡例
- コンクリート造
 - 経路下地
 - ブロック壁
 - 木造壁
 - ドライベッキ付扉

横浜市建築局

工事名 栄区総合庁舎保健所棟整備工事

年月日 H5.3 縮尺 1/200 (A3)

図面名称 4階平面図

設計者

株式会社 東京設計事務所

施設番号	棟番号	完年度	図種類	図面枚数	図面番号
247000508					A-12

この図面は平成23年度緊急雇用創出事業により、竣工図面のpdfファイルからCAD化したものです。
 受託者 「NPO法人 建物長寿命化ネットワーク」