

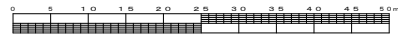


図名	平面図・縦断図		
工事件名	災害時下水道結式仮設トイレ用 下水道管整備工事(その85)		
施工場所	港北区篠原東三丁目27番1号		
縮尺	図示	図番	1/1
号線番号	①②③④⑤⑥⑦⑧⑨		
地形図番号			
審査	課長	係長	審査計
横浜市環境創造局			

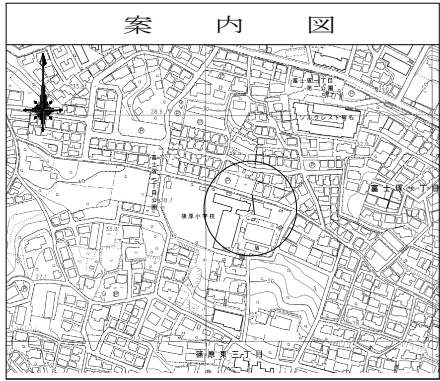

平面図 縮尺=1:250

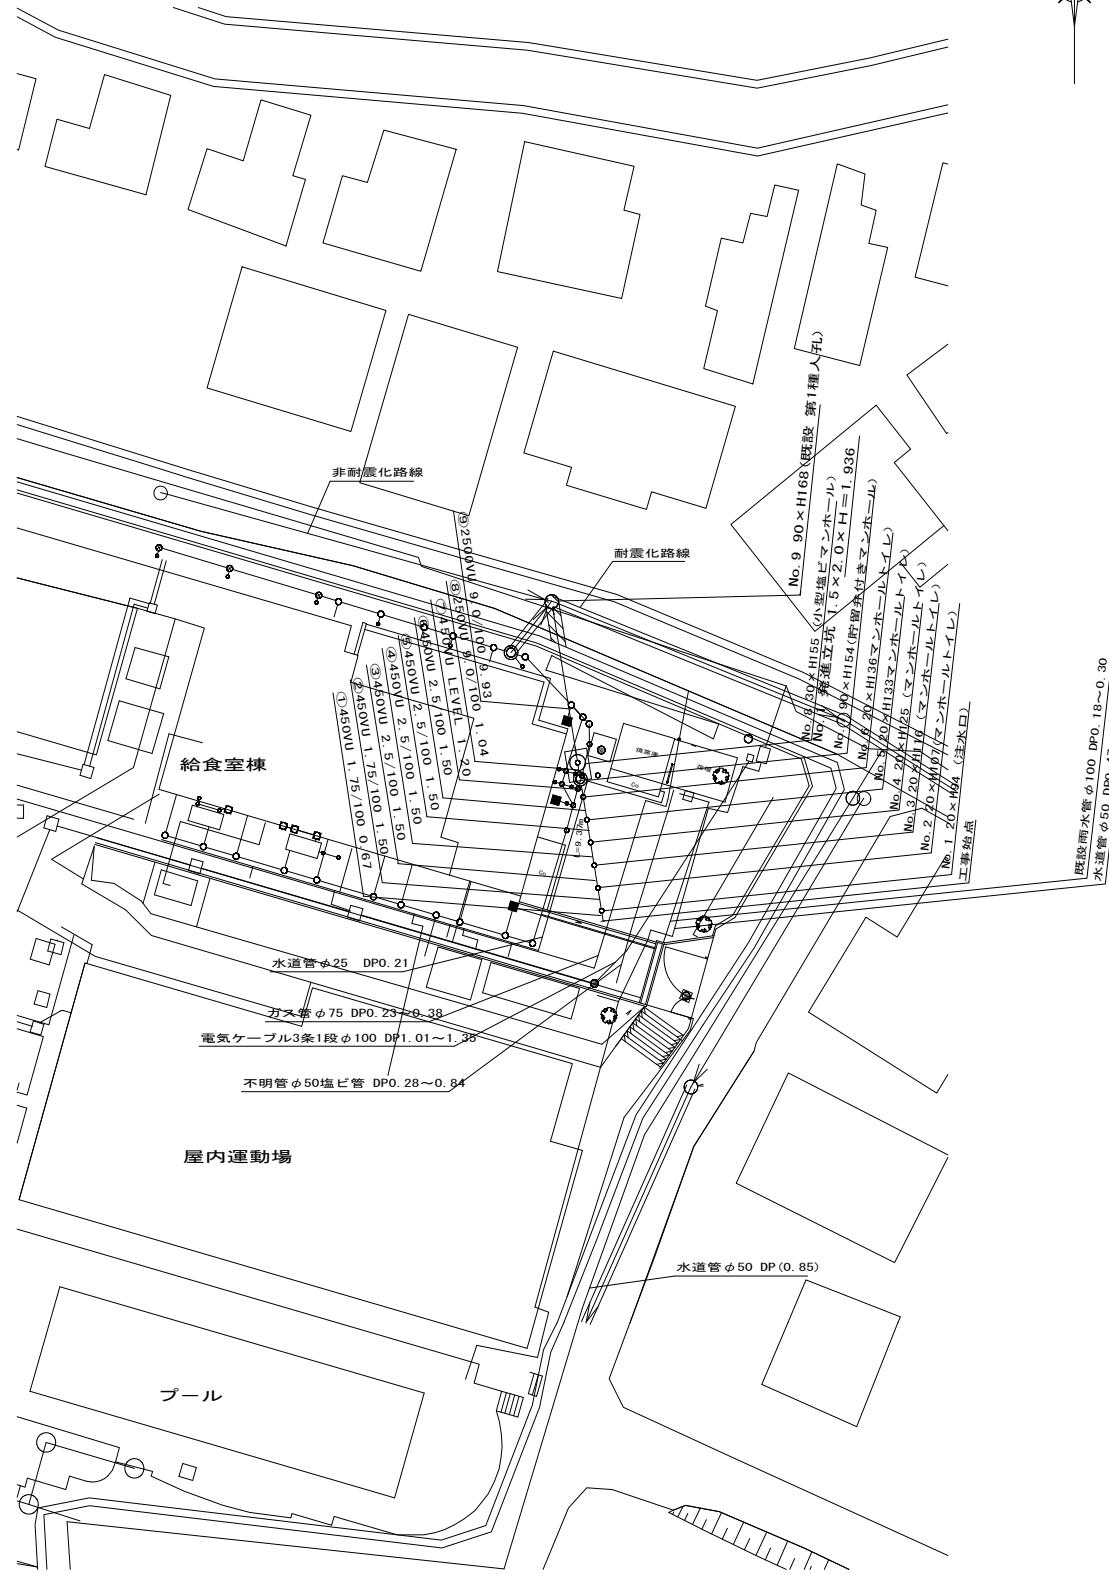


凡 例	
○	新設管渠及びます
○	新設管渠及び貯留付付きマンホール
○	新設管渠及び第1種組立人孔
○	新設管渠及び副管取付
○	既設管渠及び人孔

使用水準点（平成27年 9月29日）

標高	3	9	5	6	0
----	---	---	---	---	---

縦断図 縮尺 縦 1:100 横 1:250

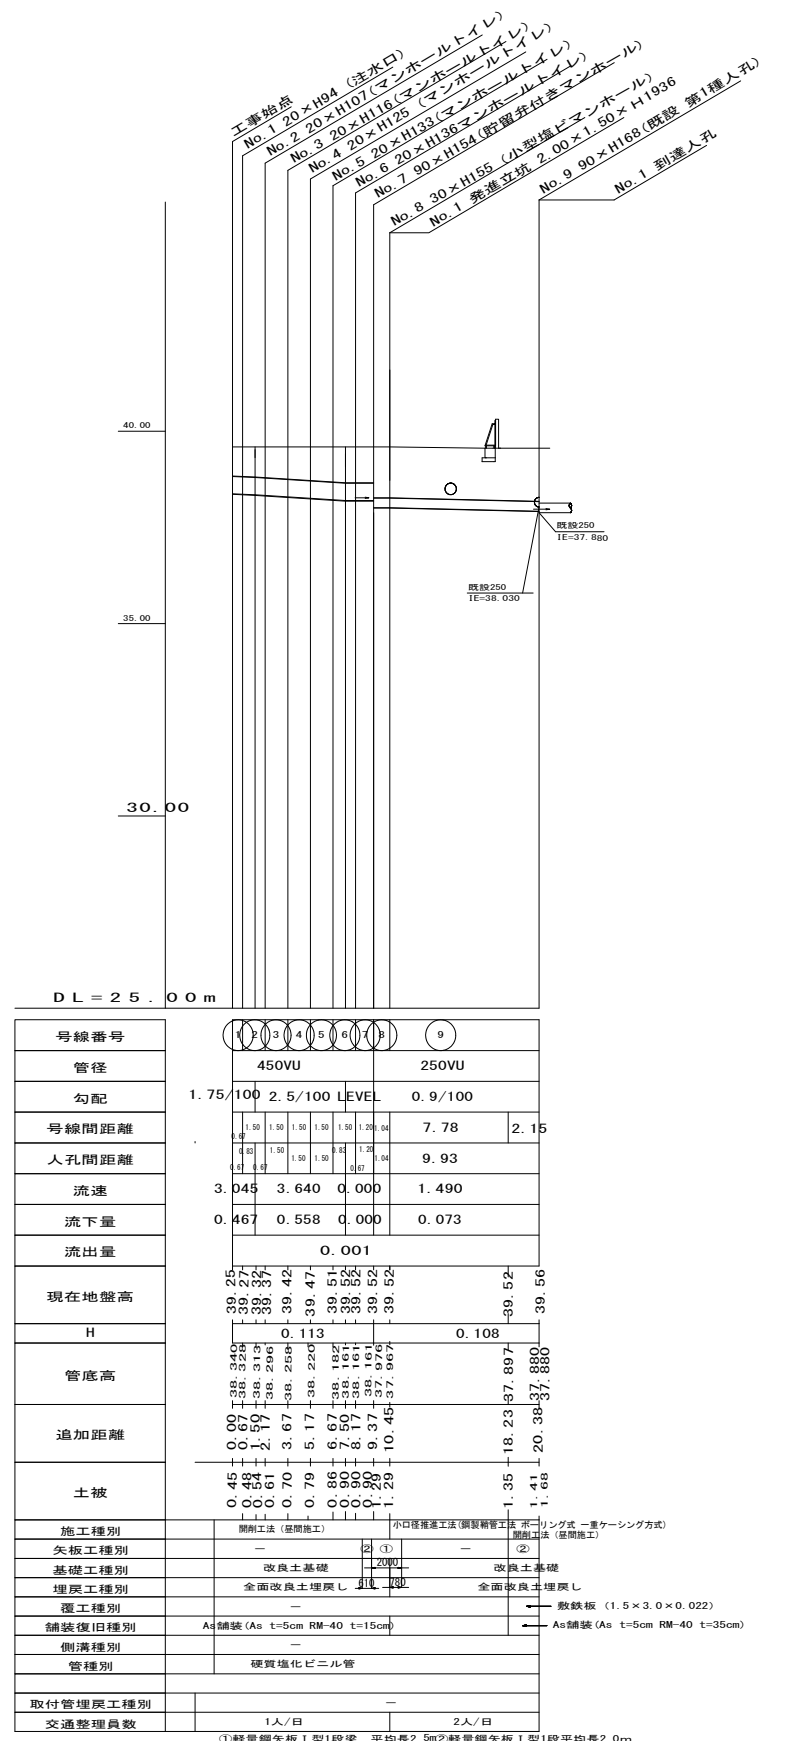

①軽量鋼矢板1型1段 平均長2.5m ②軽量鋼矢板1型1段平均長2.0m