


図名	平面図						
工事件名	災害時下水道結式仮設トイレ用下水道管整備工事(その380)						
施工場所	港北区高田東二丁目33番1号						
縮尺	S=1/200	図番	1/2				
号線番号	0	1	2	3	4	5	6
	7	8	9				
地形図番号							
審査	課長	係長	検査	設計			
横浜市環境創造局							

変更図

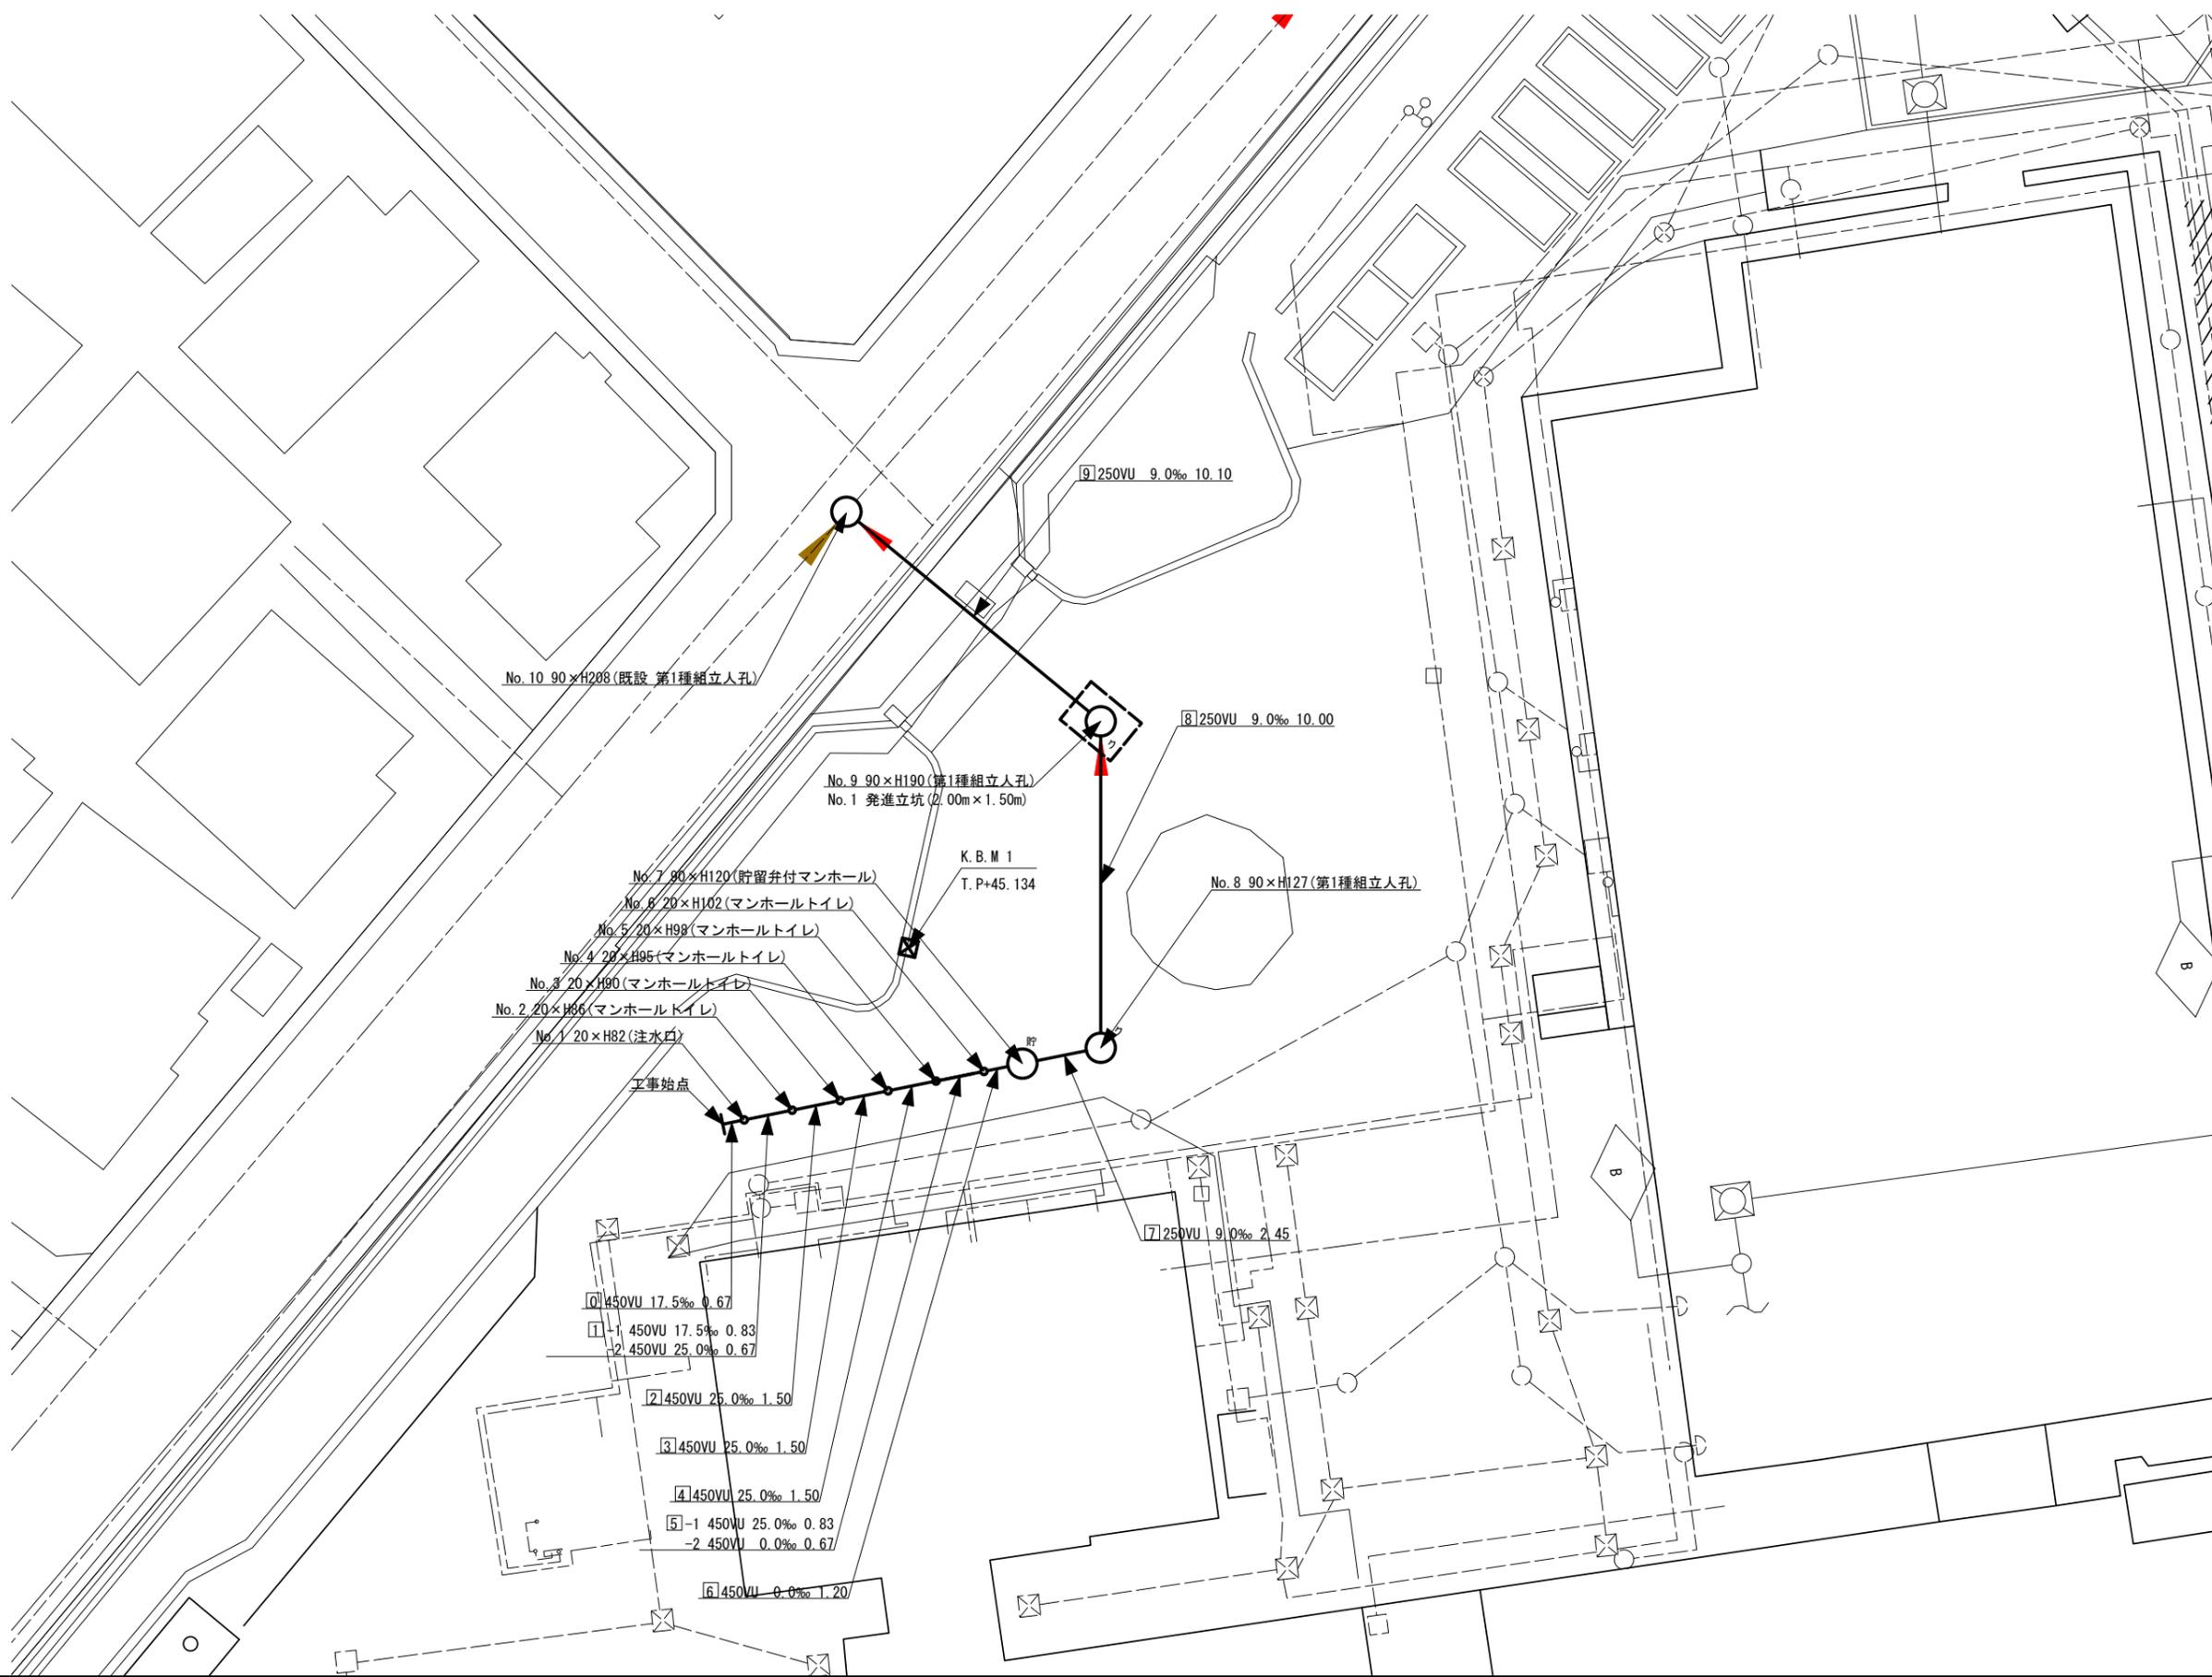


凡例	
	新設管きよ及びます(マンホールトイレ)
	新設管きよ及び塩ビマンホール
	新設管きよ及び第1種組立人孔
	新設管きよ及び貯留弁付きマンホール
	既設汚水管きよ及びます・人孔
	既設雨水管きよ及びます・人孔
	既設分流汚水管きよ・人孔
	既設分流雨水管きよ・人孔
	K.B.M 1
	電気ケーブル
	ガス管
	スプリンクラー管
	水道管




図名	縦断図		
工事件名	災害時下水道結式仮設トイレ用下水道管整備工事(その380)		
施工場所	港北区高田東2丁目33番1号		
縮尺	図示	図番	2 / 2
号線番号	0	1	2
	3	4	5
	6	7	8
	9		
地形図番号			
審査	課長	係長	検算
	横浜市環境創造局		

変更図

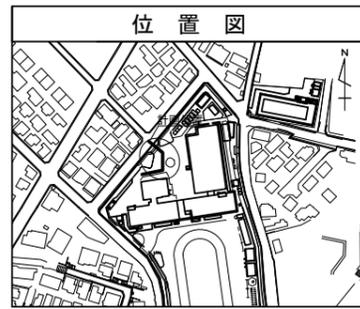

縦断図 縦1/100、横1/250

【高田東小学校】

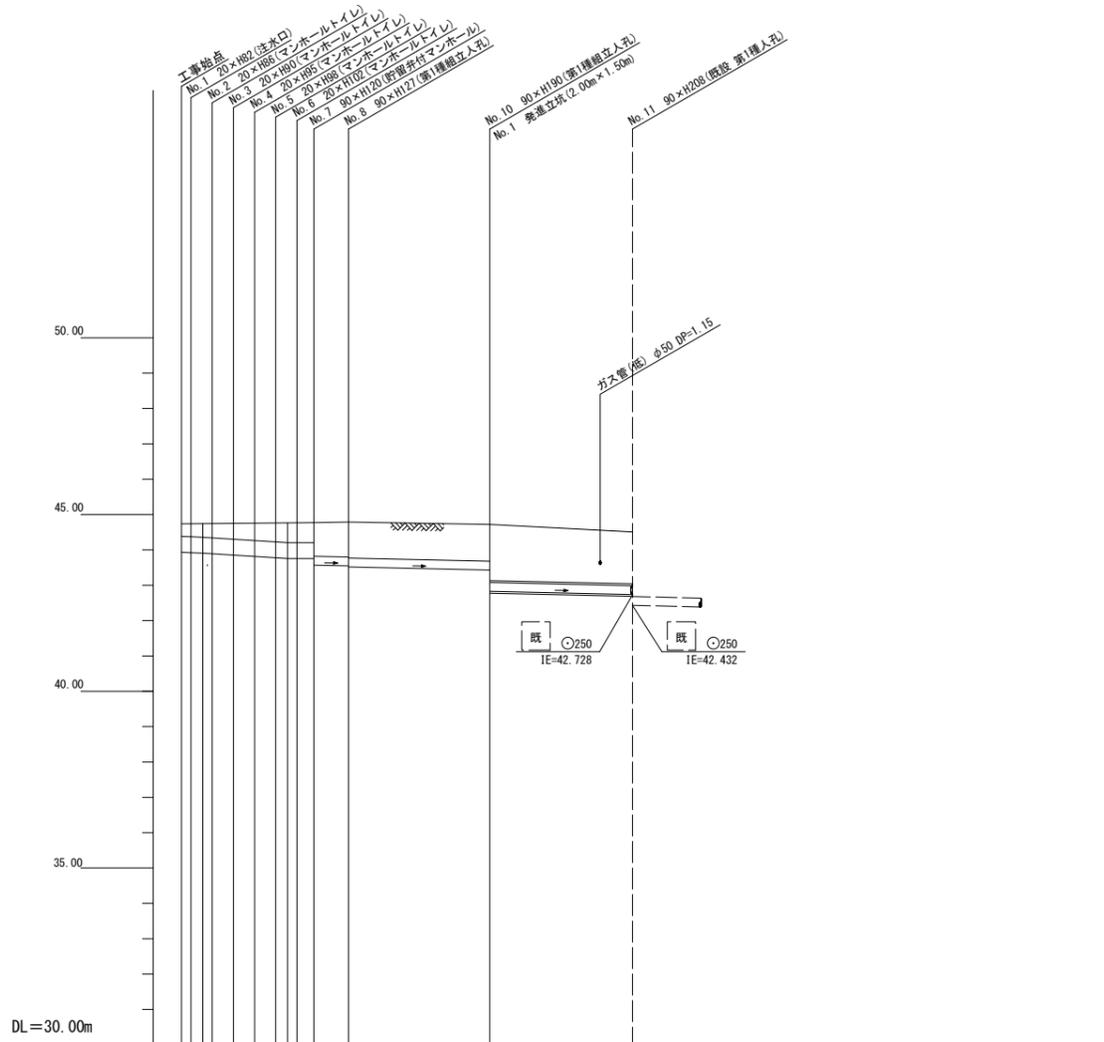


DL=30.00m

号線番号	0	1	2	3	4	5	6	7	8	9	
管径	○450VU			○250VU			○250VU(鋼管φ350)				
勾配	7.5	25.0	0.0	9.0							
号線間距離	0.67	5.0	5.0	5.0	5.0	2.45	10.00	10.10	10.10		
人孔間距離	0.88	5.0	5.0	5.0	5.0	2.45	10.00	10.10			
流速	3.083	3.685	0.000	1.494							
流下量	0.490	0.586	0.000	0.073							
流出量	0.001										
現在地盤高	44.74	44.75	44.75	44.76	44.76	44.77	44.77	44.79	44.72	44.51	
H	0.113			0.108							
管底高	43.934	43.907	43.880	43.814	43.776	43.752	43.752	43.548	43.478	42.825	
追加距離	0.001	0.67	2.177	3.677	5.177	6.677	8.177	9.377	11.827	31.927	
土被	0.351	0.38	0.407	0.447	0.497	0.537	0.587	0.987	1.037	1.527	

施工種別	開削工法	①	①小口径推進工法(鋼製鋼管工法ボーリング式-重ケーシング方式)(昼間施工)
矢板工種別	②	③	②軽量鋼矢板1型1段梁2.0m
基礎工種別	改良土基礎		③軽量鋼矢板1型1段梁3.0m
埋戻工種別	改良土埋戻し		
覆工種別			
舗装復旧種別	インナーロック舗装 IRt=8cm, 敷砂t=3cm, RC-40 t=15cm		
側溝種別			
管種別	硬質塩化ビニル管	硬質塩化ビニル管・鋼管	
取付管理員種別			
交通誘導員	1・2人/日		

高田東小学校 No.1

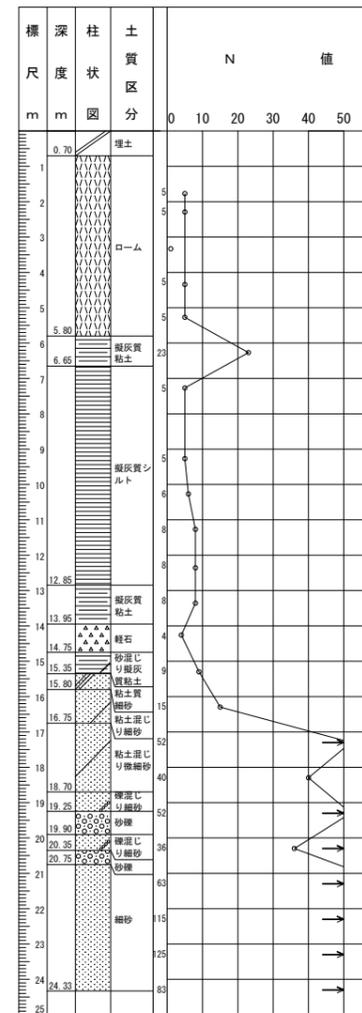

使用水準点 (令和3年0月)

標石番号	K.B.M1
横浜市港北区高田東2丁目33番地1号	
標高(M)	4.5.1.3.4

