


平成26年度設計図(排除方式 分流)			
図名	平面図		
工事件名	災害時下水道結式仮設トイレ用下水道管整備工事(その13)		
施工場所	青葉区鴨志田町532番地		
縮尺	図示	図番	1/2
号線番号			
地形図番号			
横浜市環境創造局			

平面図 縮尺 1:250

【鴨志田緑小学校】


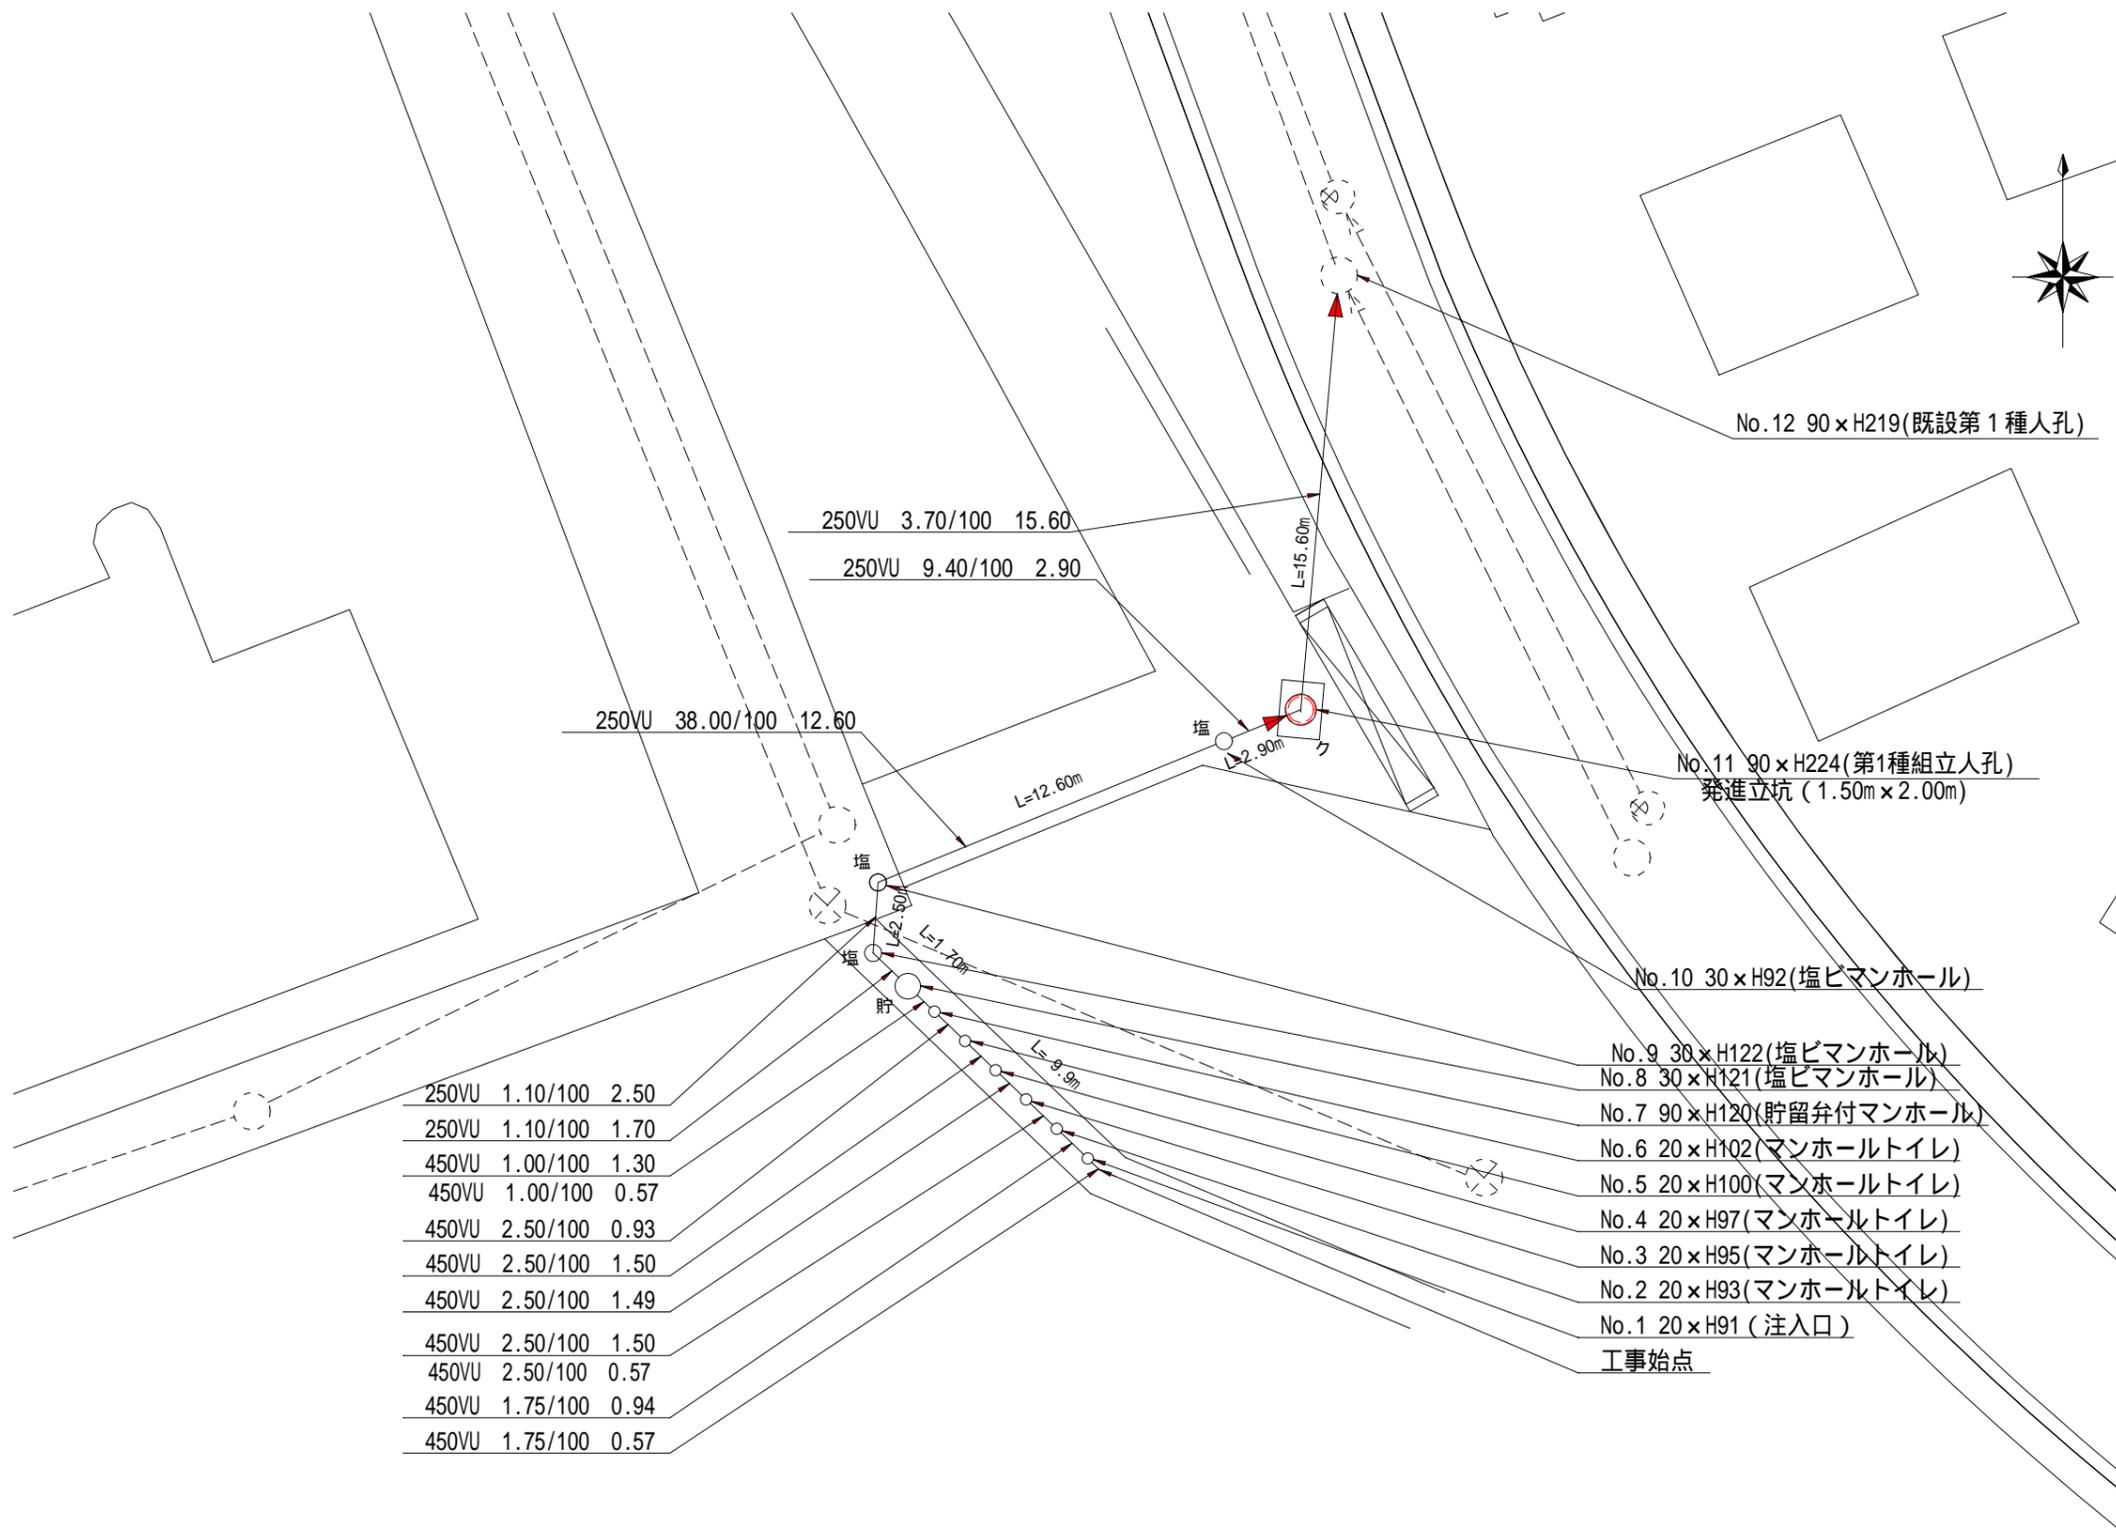


凡 例	
	新設管渠及びます(マンホールトイレ)
	新設管渠及び塩ビマンホール
	新設管渠及び貯留弁付マンホール
	新設管渠及び第1種組立人孔
	既設污水管渠及び既設第1種人孔
	既設污水管渠及び既設第2種人孔
	既設雨水管渠及びます
	既設污水管渠及びます・人孔


250VU	1.10/100	2.50
250VU	1.10/100	1.70
450VU	1.00/100	1.30
450VU	1.00/100	0.57
450VU	2.50/100	0.93
450VU	2.50/100	1.50
450VU	2.50/100	1.49
450VU	2.50/100	1.50
450VU	2.50/100	0.57
450VU	1.75/100	0.94
450VU	1.75/100	0.57

- No.9 30×H122(塩ビマンホール)
- No.8 30×H121(塩ビマンホール)
- No.7 90×H120(貯留弁付マンホール)
- No.6 20×H102(マンホールトイレ)
- No.5 20×H100(マンホールトイレ)
- No.4 20×H97(マンホールトイレ)
- No.3 20×H95(マンホールトイレ)
- No.2 20×H93(マンホールトイレ)
- No.1 20×H91(注入口)
- 工事始点

平成26年度設計図(排除方式 分流)	
図名	縦断面図(鴨志田緑小学校)
工事件名	災害時下水道結式仮設トイレ用下水道管整備工事(その13)
施工場所	青葉区鴨志田町532番地
縮尺	図示 図番 2/2
号線番号	
地形図番号	
横浜市環境創造局	

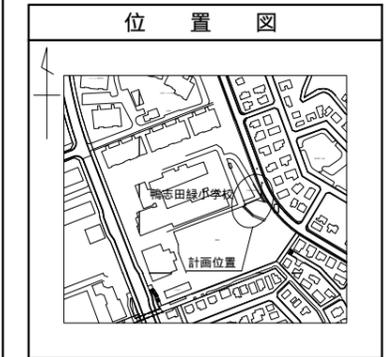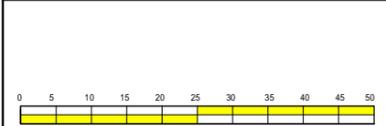

縦断面図 縮尺 縦横 1:100 1:250

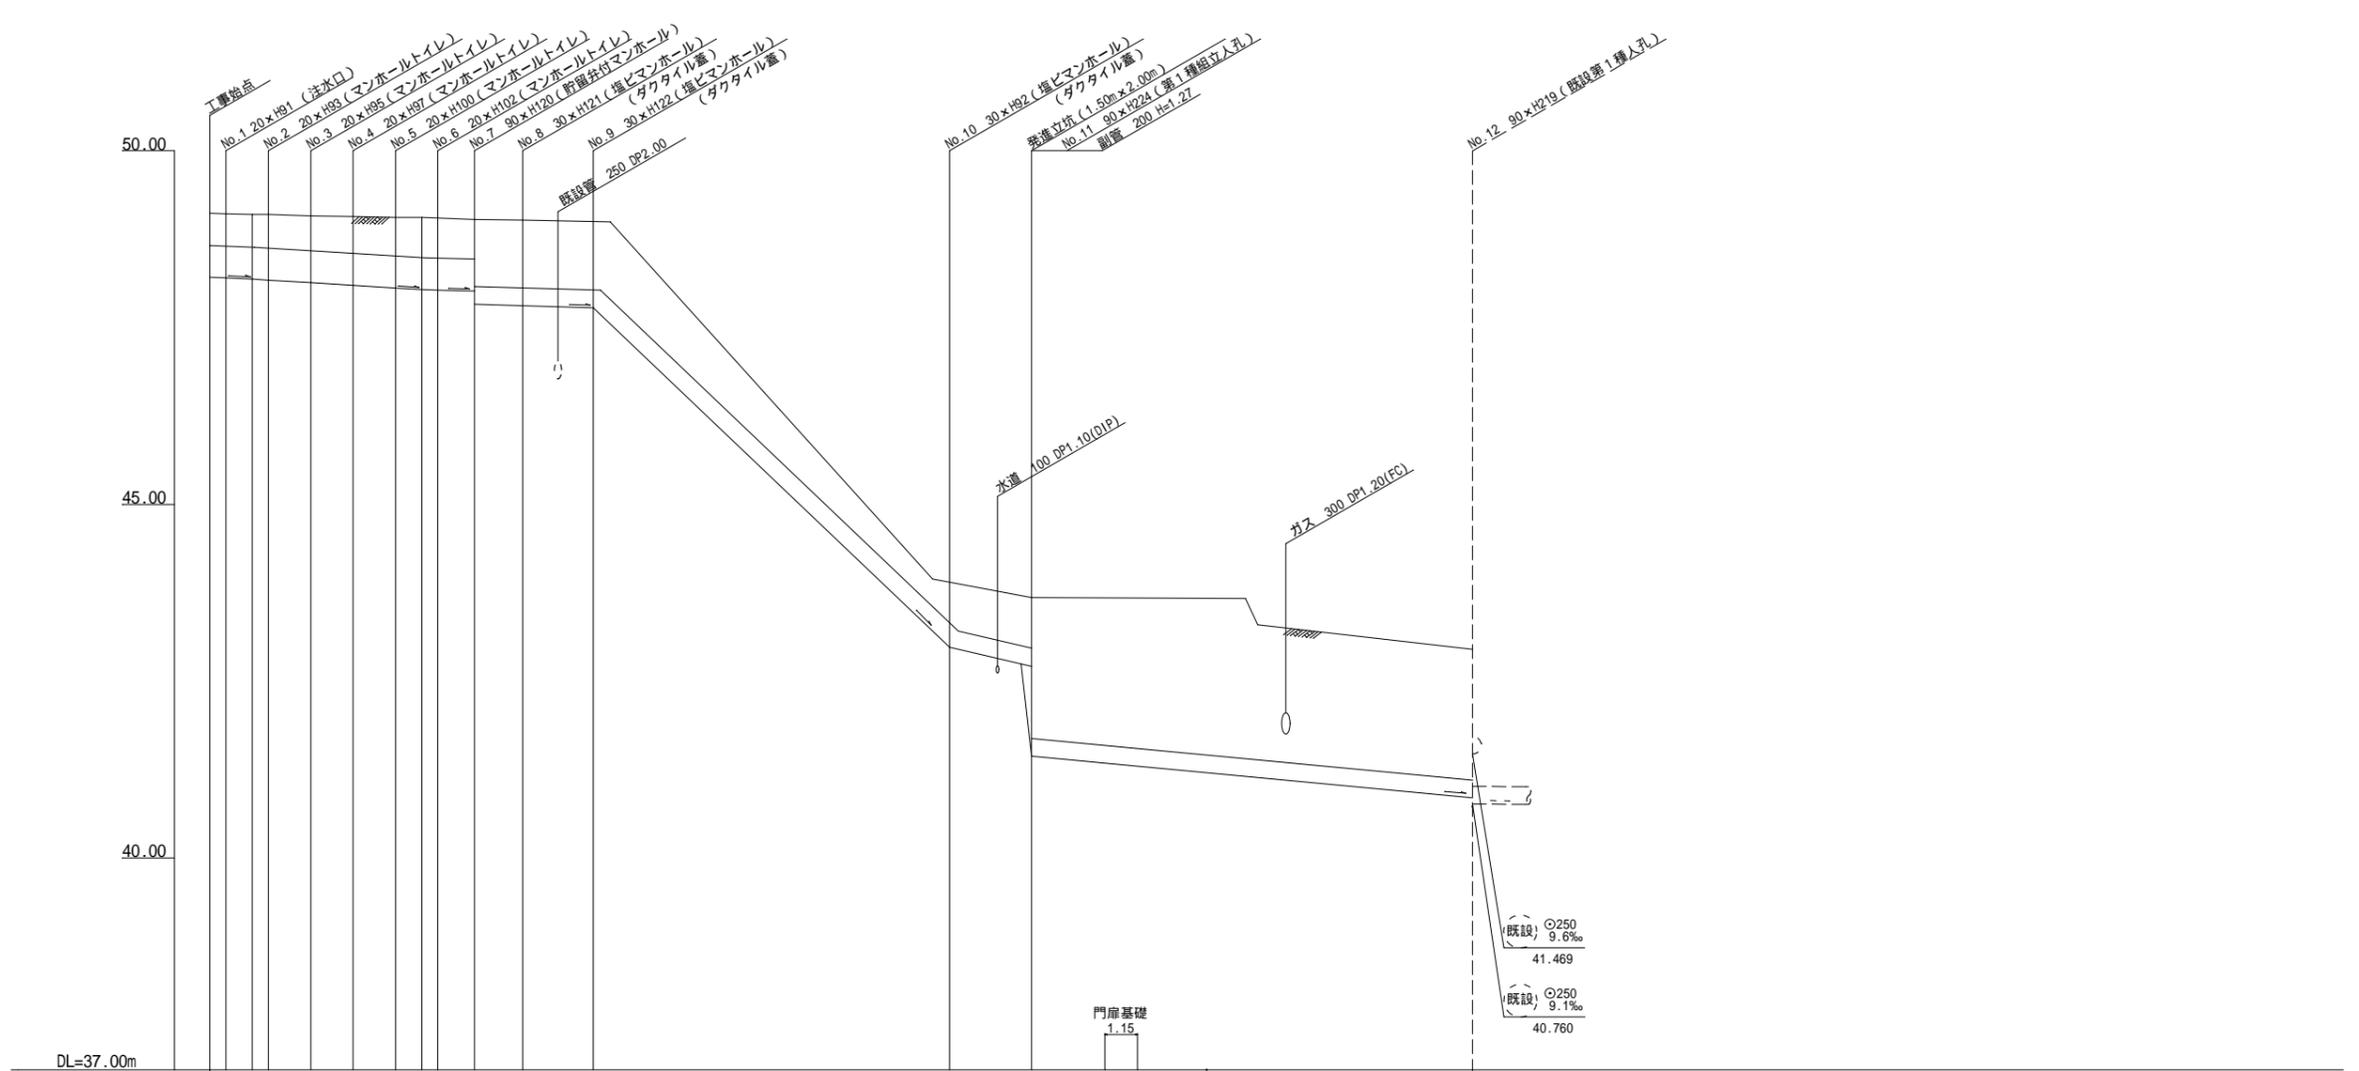

号線番号	①	②	③	④	⑤	⑥	⑦	⑧	⑨	⑩	⑪				
管径	φ450VU							φ250VU							
勾配	1.75/100	2.5/100			1.0/100	1.1/100	38.0/100			9.4/100	3.7/100				
号線間距離	0.57	1.51	1.50	1.49	1.50	1.30	1.70	2.50	12.60	2.90	15.60				
人孔間距離	0.57	1.50	1.49	1.50	0.93	1.30	1.70	2.50	12.60	2.90	15.60				
流速	3.083	3.685			0.000	1.652	9.644			5.456	2.946				
流下量	0.490	0.586			0.000	0.081	0.473			0.268	0.145				
流出量	0.001														
現在地盤高	49.12	49.11	49.10	49.10	49.08	49.07	49.06	49.06	49.05	49.03	49.02	49.00	43.90	43.68	42.95
H	0.113											0.108			
管底高	0.00	0.57	1.51	1.48	1.48	1.48	1.48	1.48	1.48	1.48	1.48	1.48	1.48	1.48	1.48
追加距離	0.45	0.45	0.47	0.48	0.51	0.54	0.56	0.56	0.55	0.94	0.95	0.96	0.66	0.71	1.84
土被	0.45	0.45	0.47	0.48	0.51	0.54	0.56	0.56	0.55	0.94	0.95	0.96	0.66	0.71	1.84
施工種別	開削工法(昼間施工)							推進工法鋼製さや管方式(昼間施工)							
矢板工種別	-														
基礎工種別	360°改良土基礎														
埋戻土種別	全面改良土埋戻														
覆土工種別	-														
舗装復旧種別	As舗装(As t=5cm, RM-40 t=15cm)							階段復旧				As舗装(As t=15cm, RM-40 t=25cm)			
側溝種別	-														
管種別	硬質塩化ビニル管							硬質塩化ビニル管(鋼管 350mm)							
取付管理員種別	-														
交通整理員	1人/日							1人/日							

仕様水準点(平成年月日)	
標石番号	既設1種人孔
青葉区鴨志田町531	
標高(M)	429500
市立鴨志田緑小学校	

LSP 型1段梁平均長2.0m(全面) LSP 型2段梁平均長3.0m(全面)