

■説明内容

1 都市計画変更に至った経緯について
～ 都市計画道路網の見直し ～


2 都市計画市素案について

3 今後の手続きの流れについて


位置図




概要図

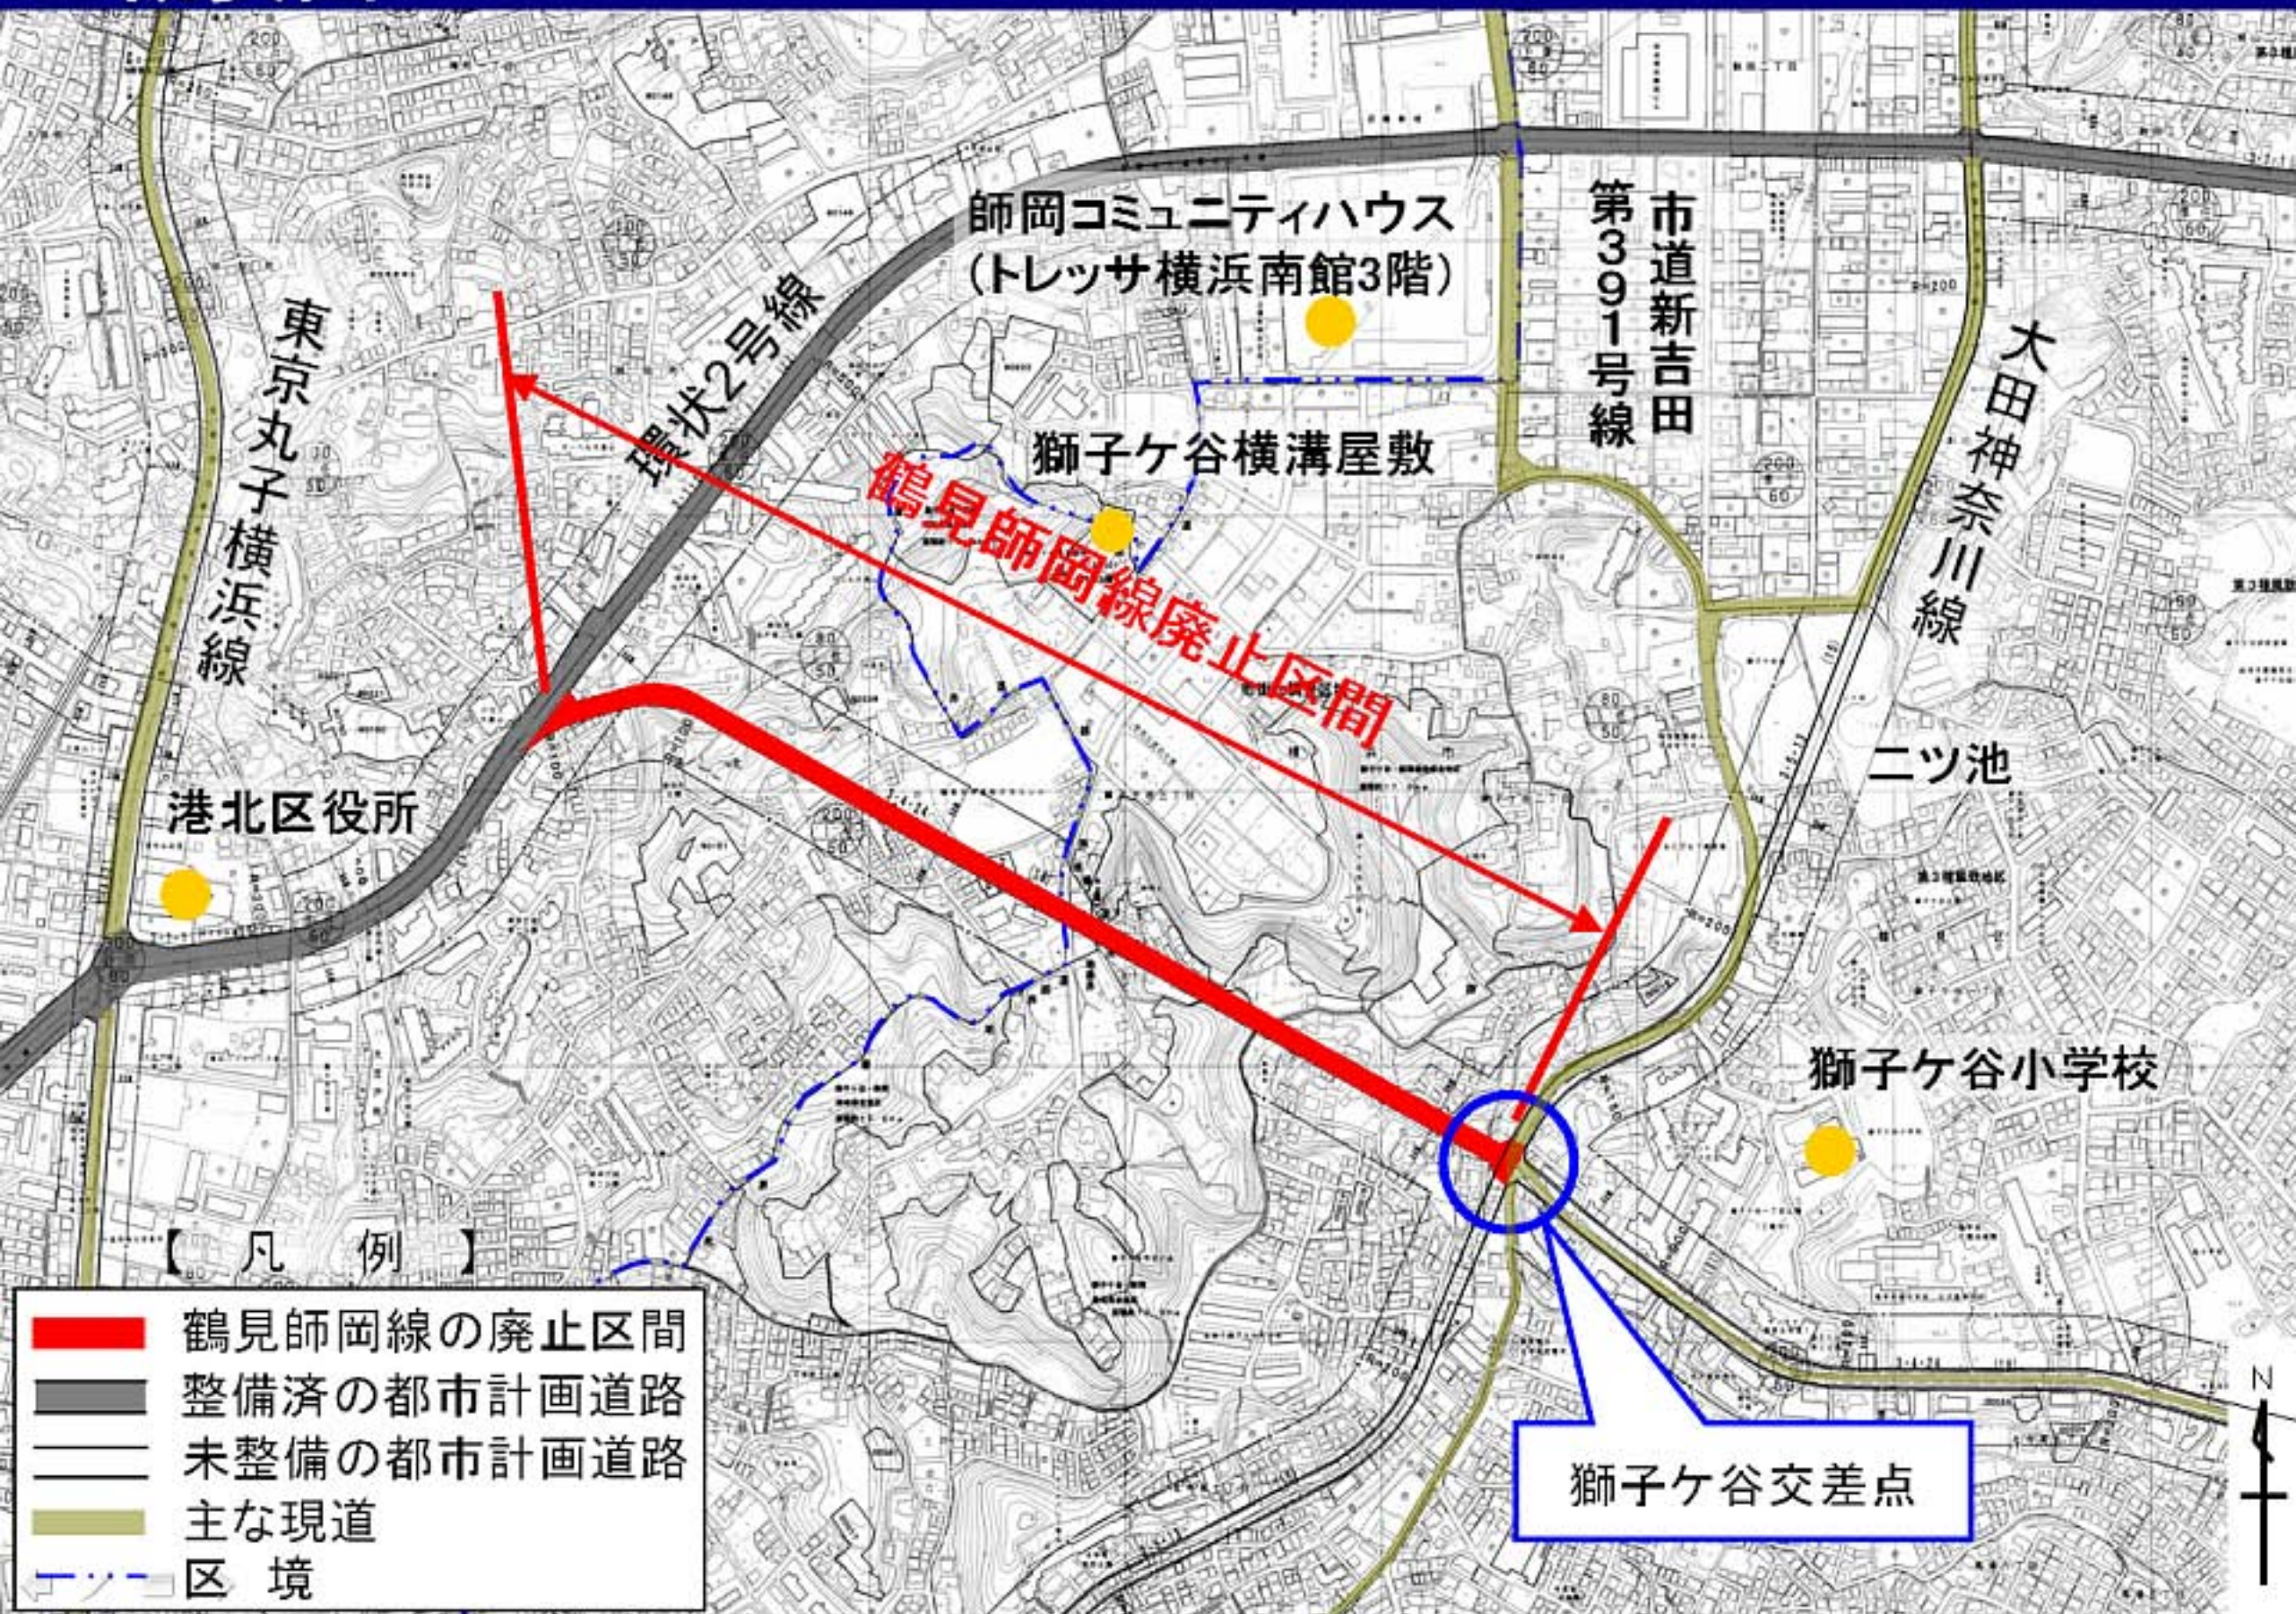

■ 計画地周辺の状況

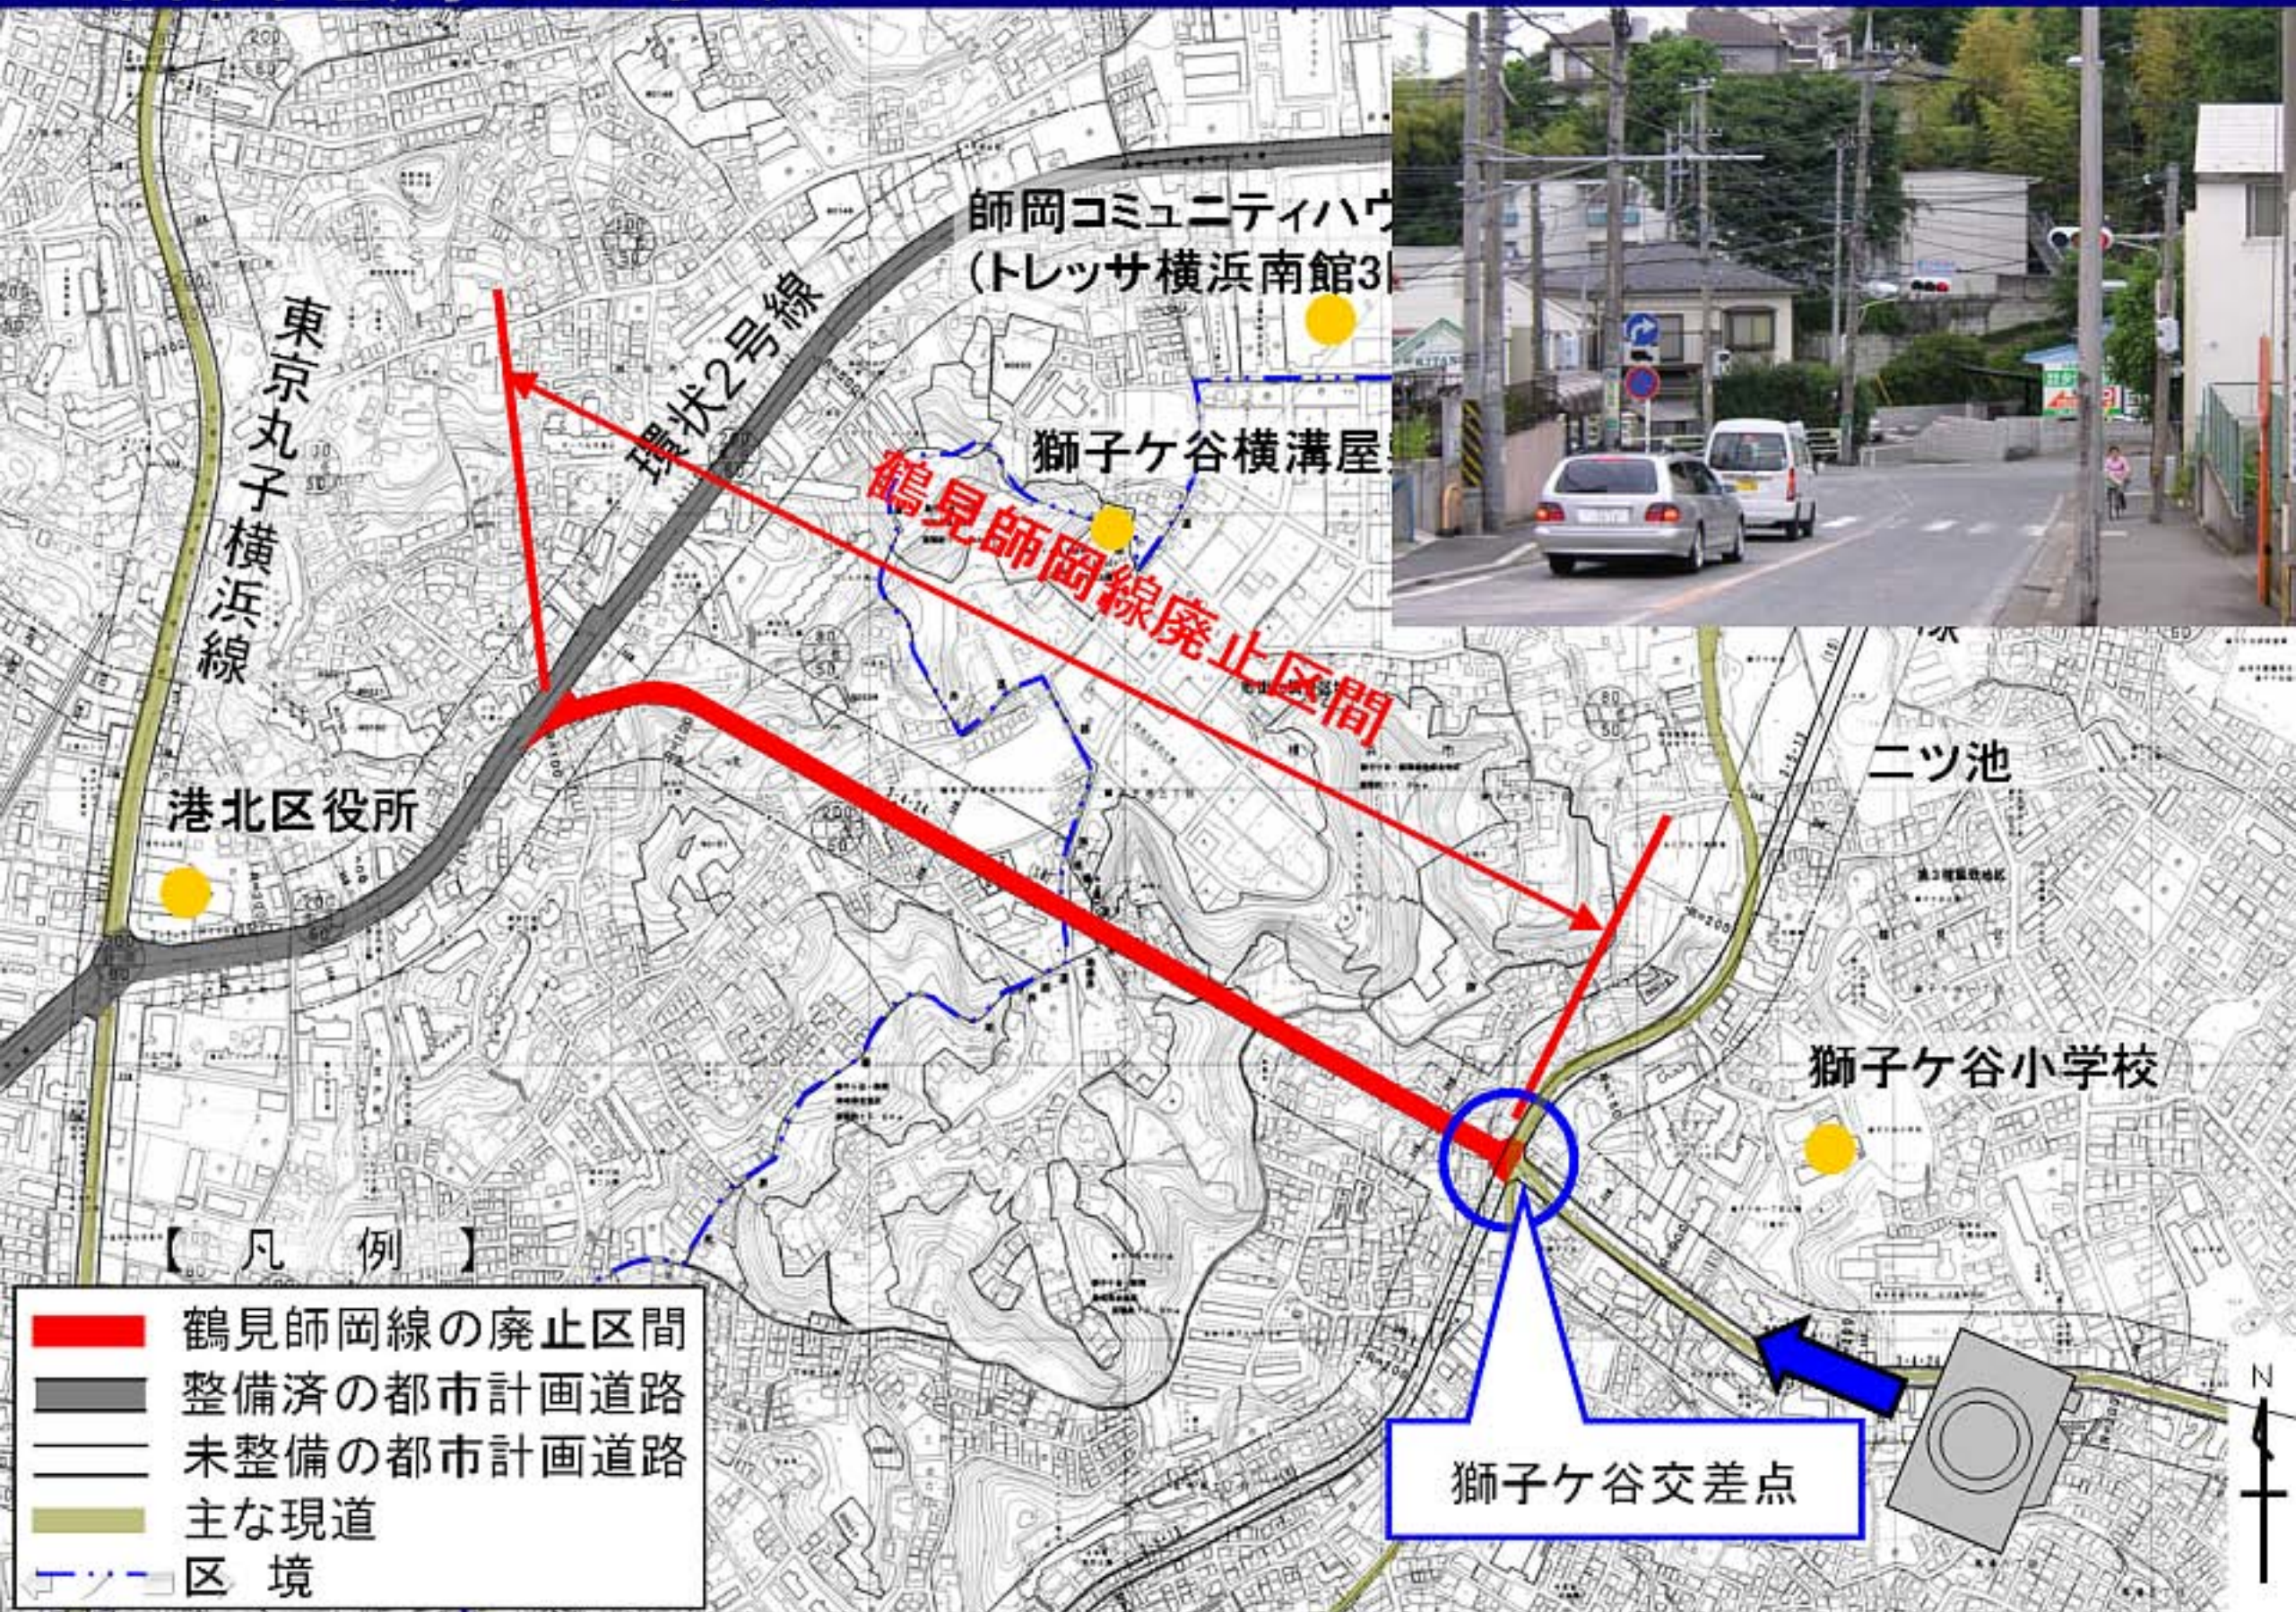


■ 計画地周辺の状況

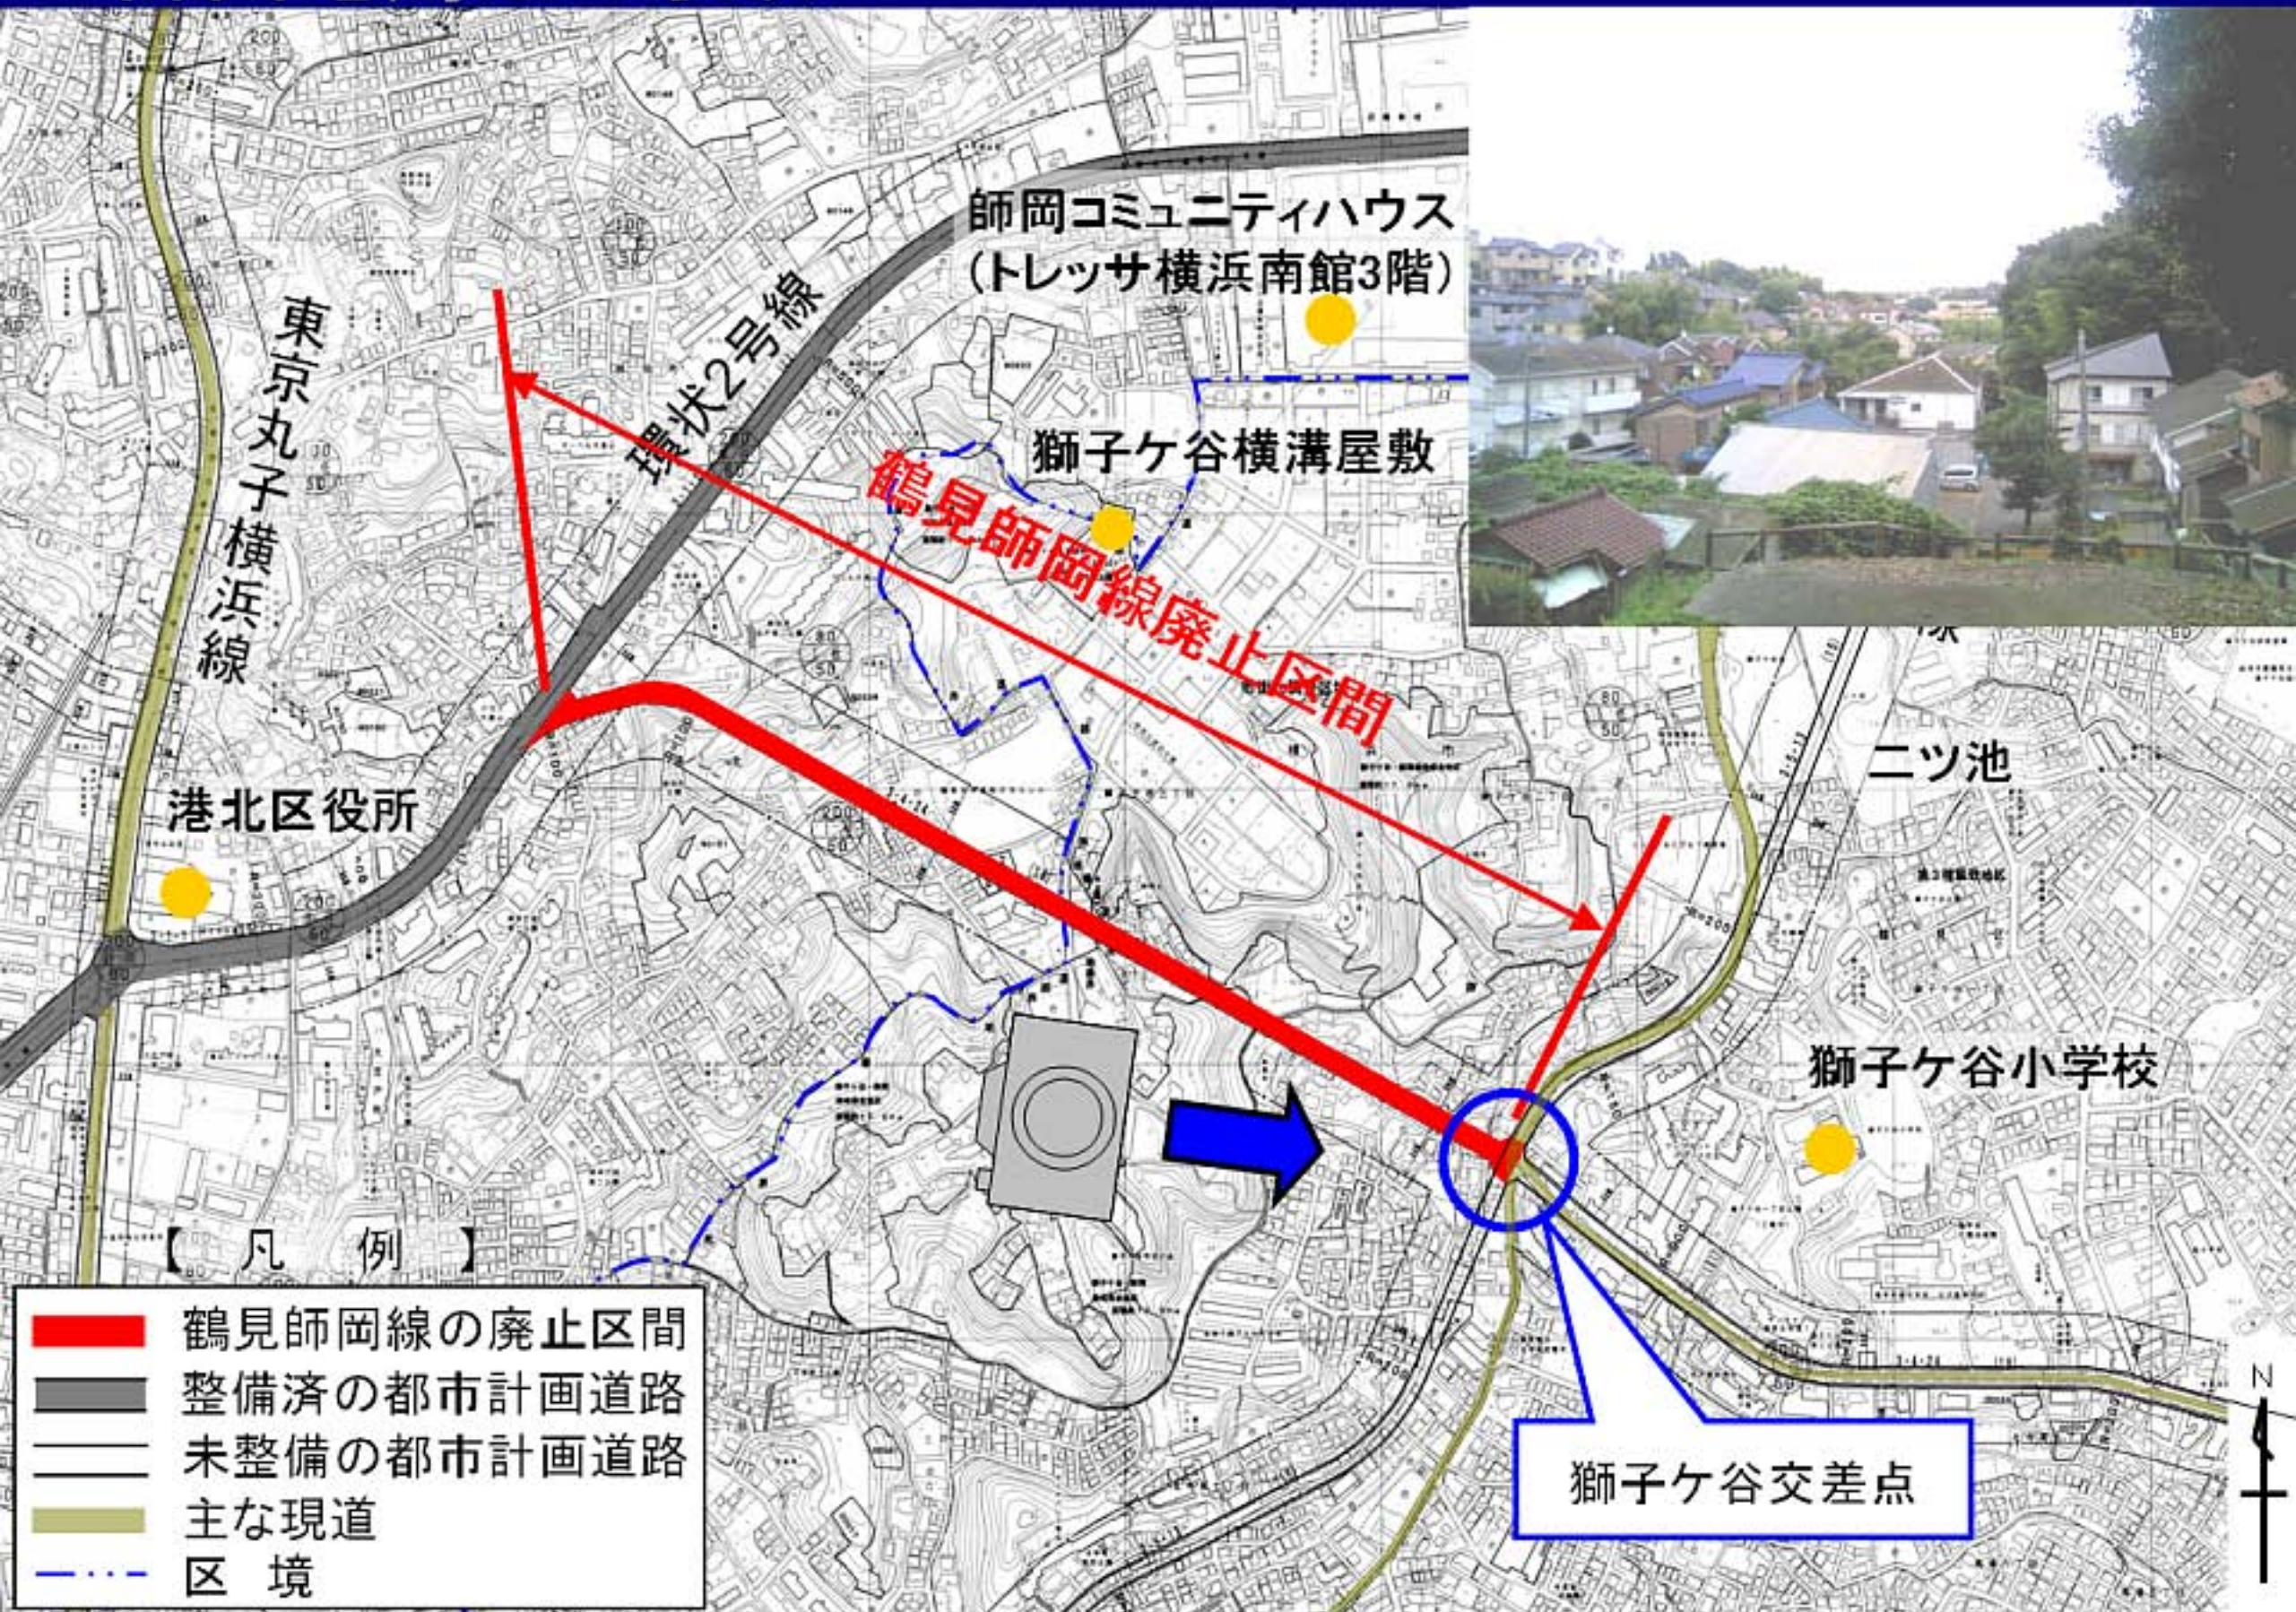

獅子ヶ谷交差点

■計画地周辺の状況

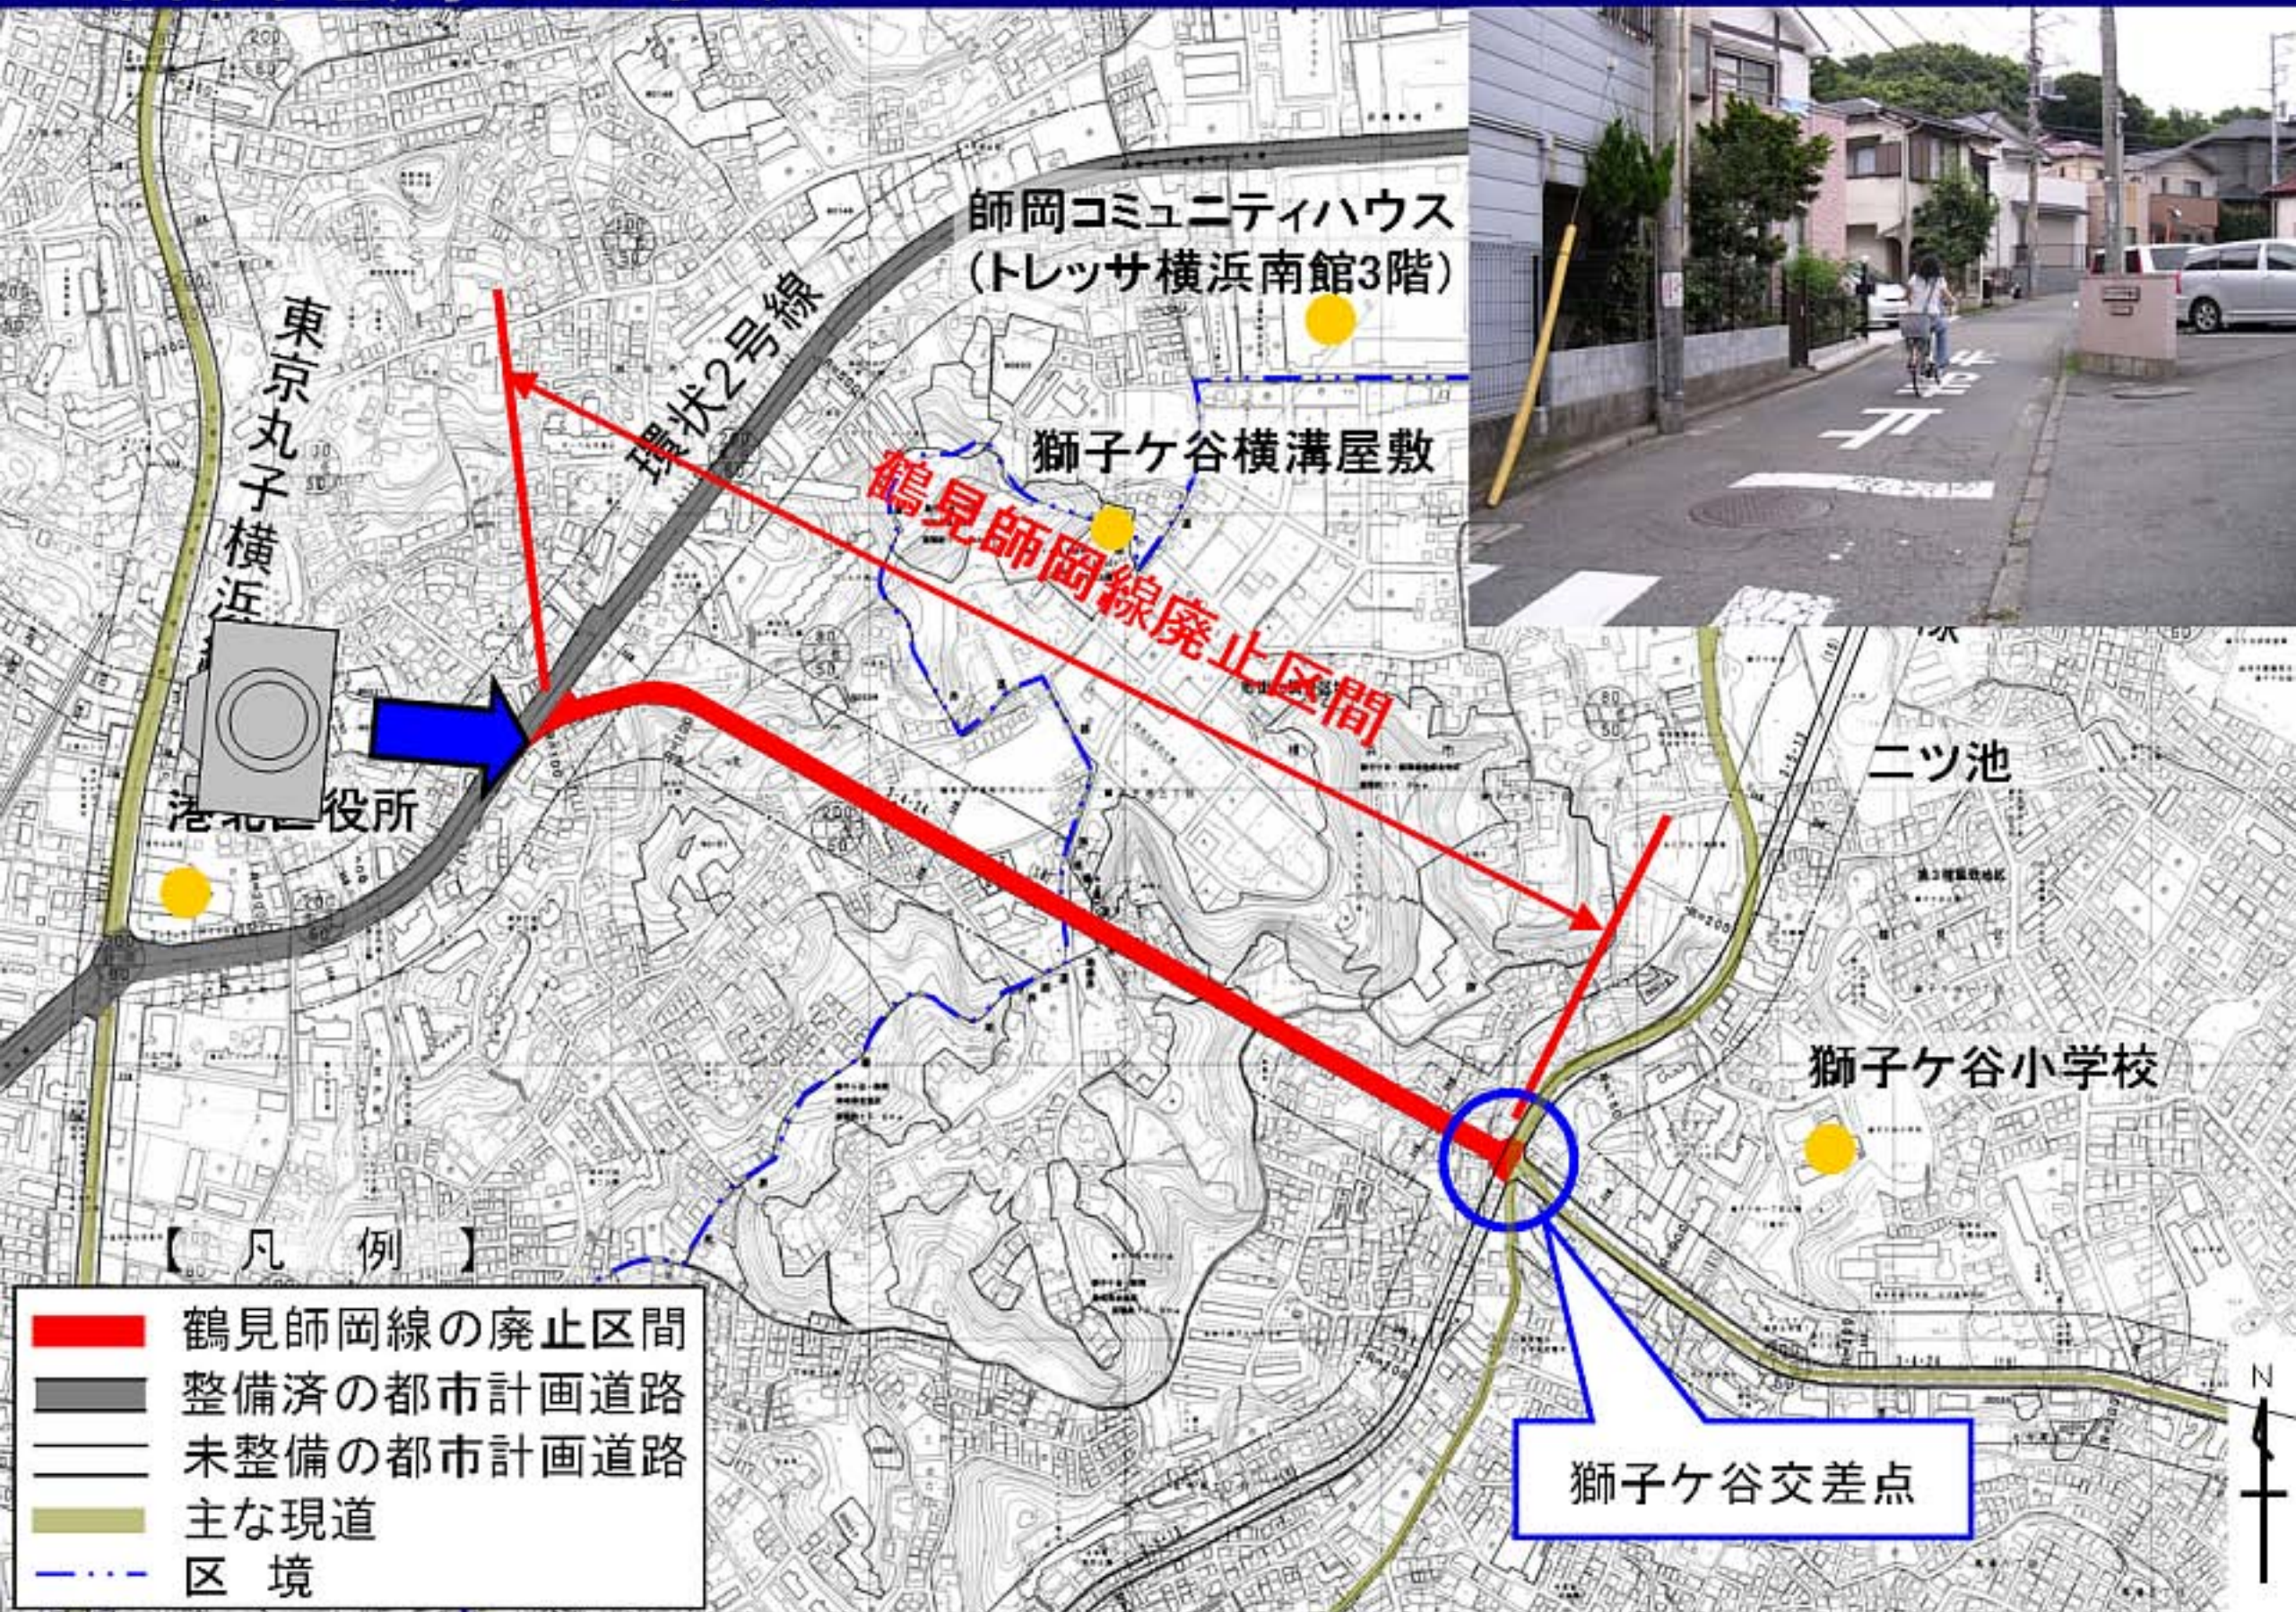

概要図

名称	獅子ヶ谷・師岡緑地保全地区
面積	約17ha
都市計画決定年月日	昭和62年7月14日(当初決定) 平成8年11月26日(最終変更)



市街化調整区域

獅子ヶ谷・師岡
緑地保全地区

まとまりのある貴重な緑地

■ 現況の緑地等

