
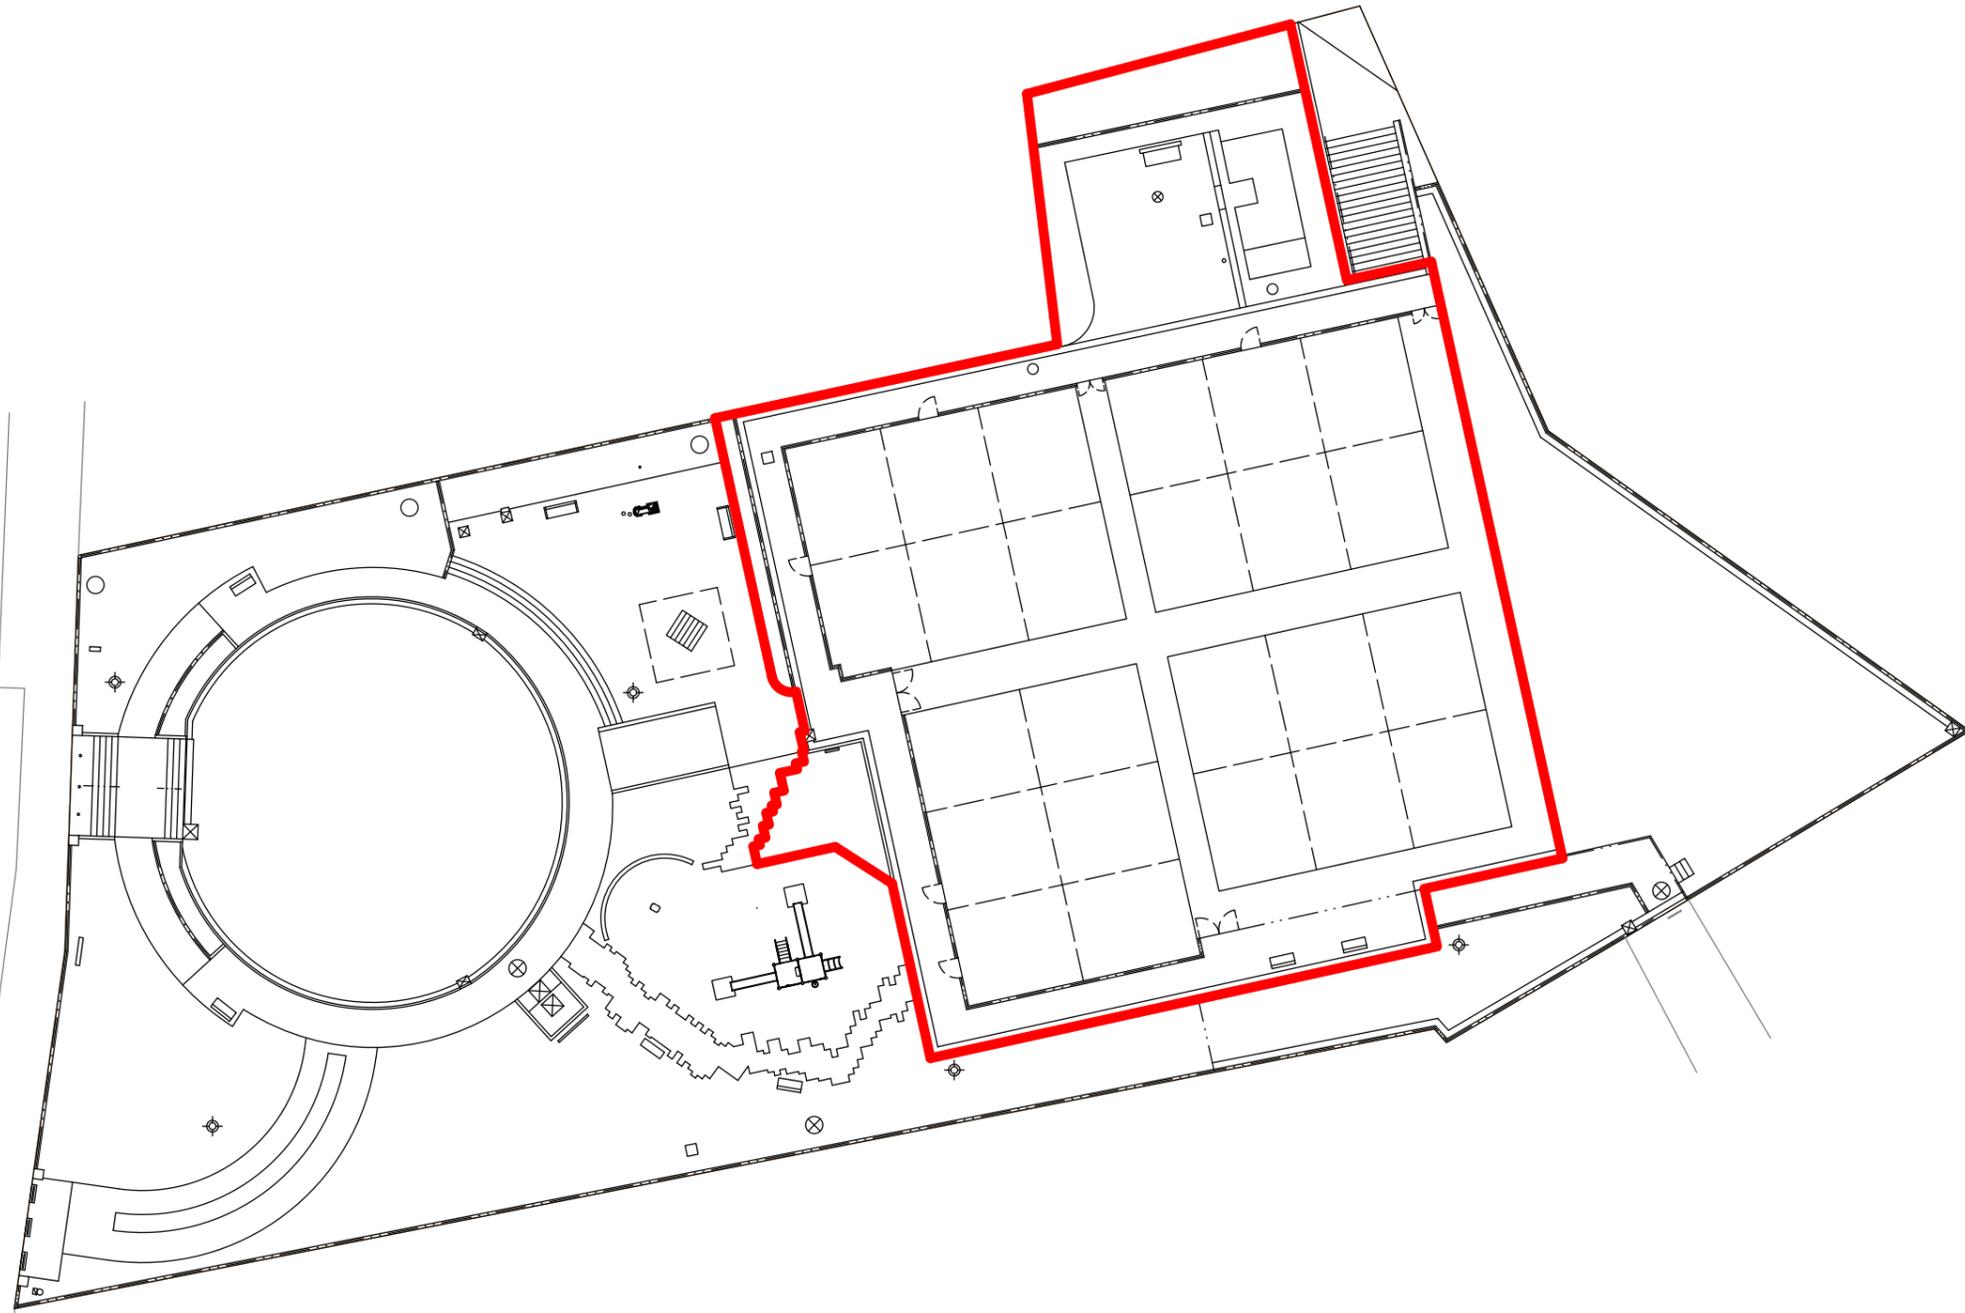


和泉アカシア公園（分区園に限る。）指定管理区域図

 : 指定管理区域

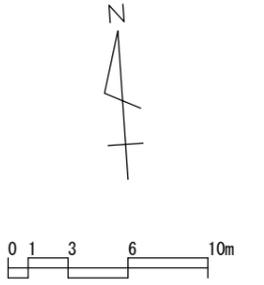

本図面は既存資料を基に作成したものであり
測量図ではありません。

公園名	和泉アカシア公園		
所在地	泉区和泉町486		
図面名	番号		
年月	平成29年5月	縮尺	1:250