


別紙1 本施設利用範囲図

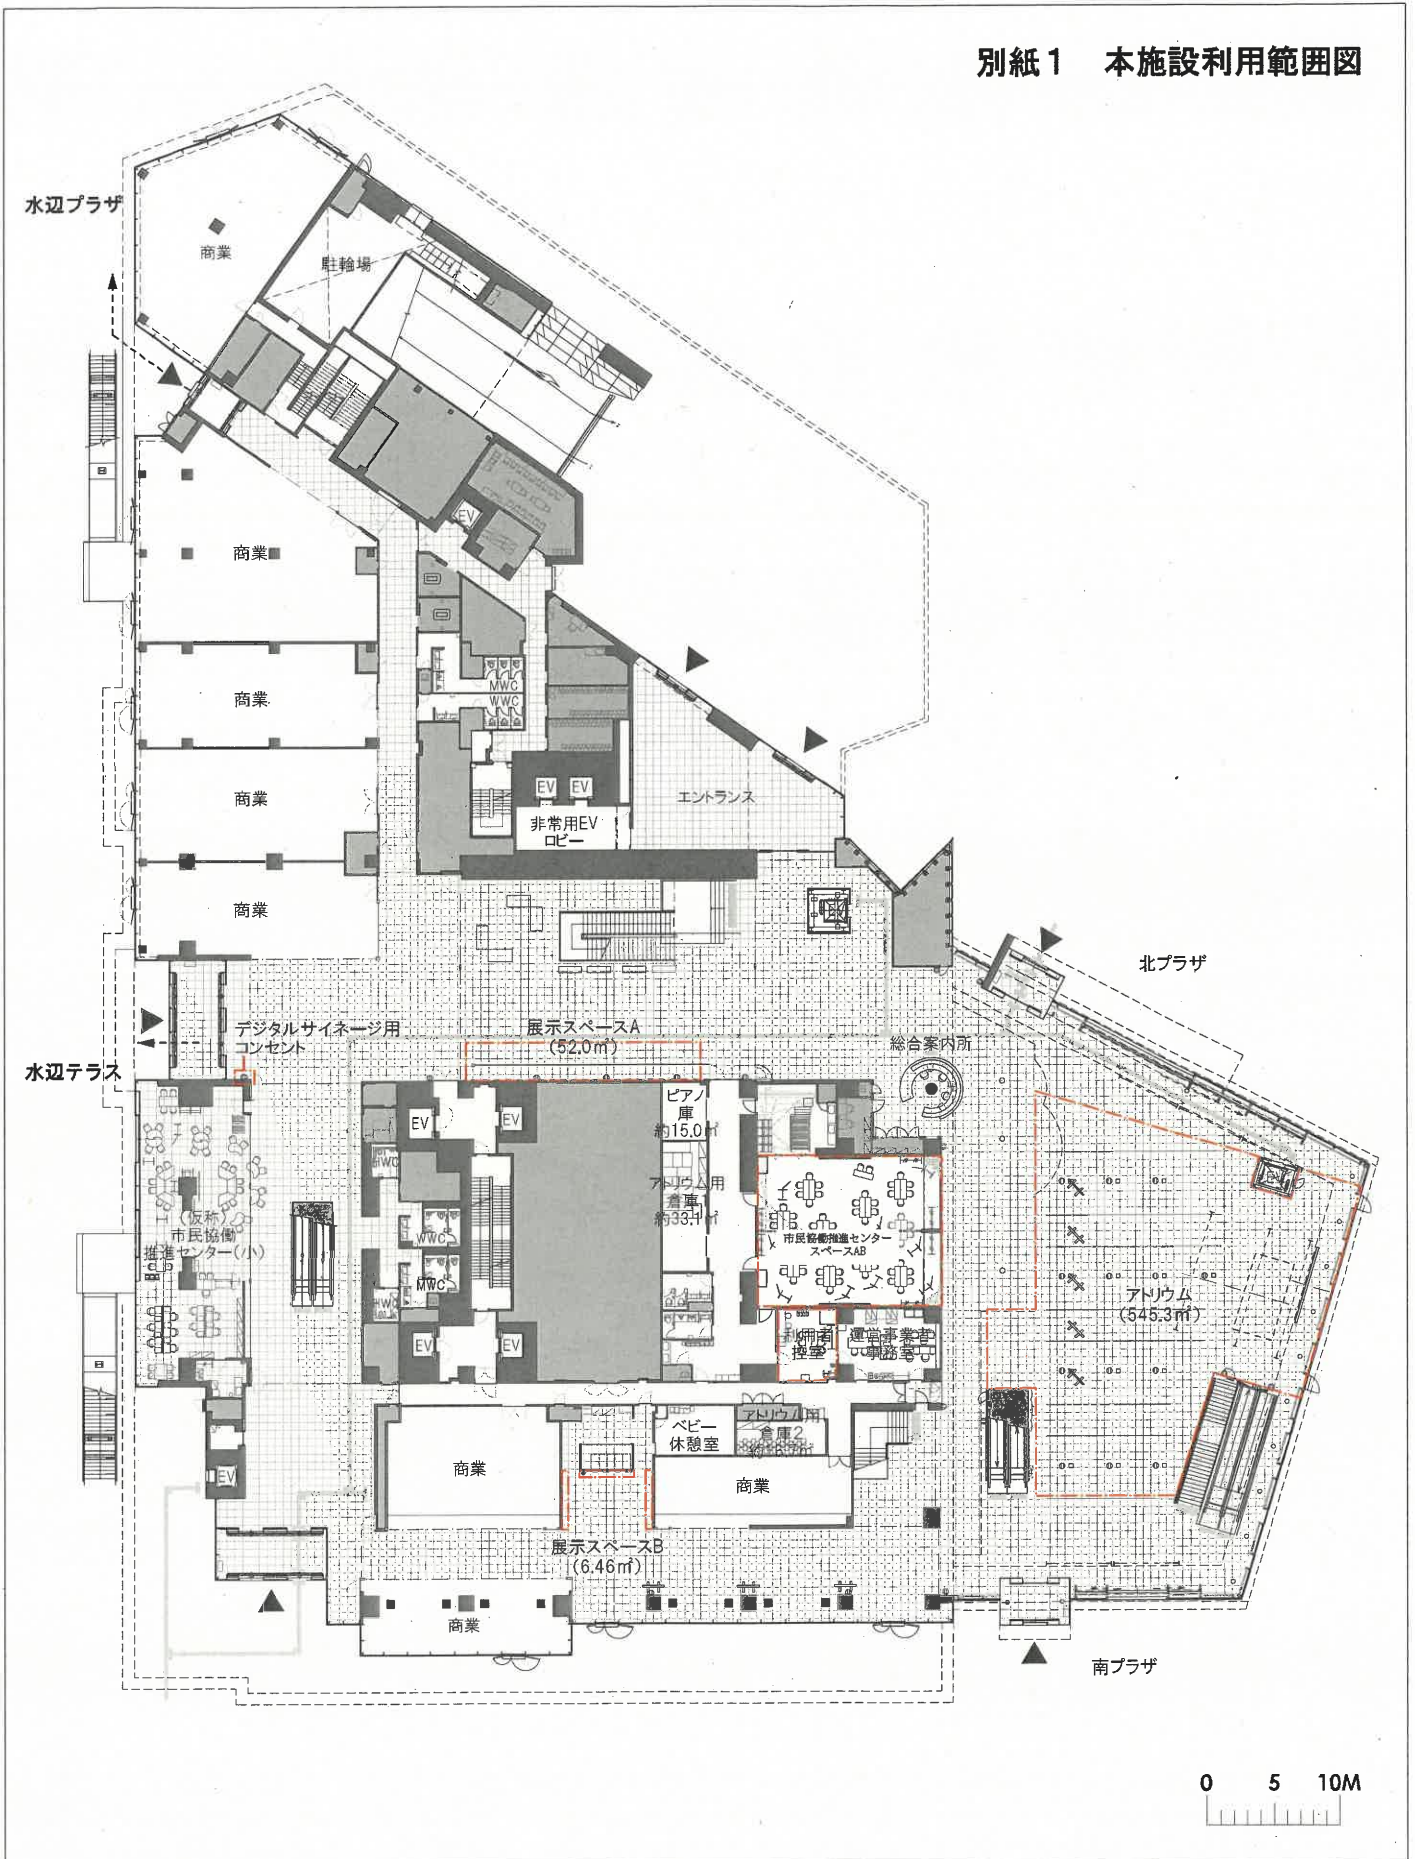

横浜市新市庁舎低層部


1F全体平面図

S = 1/400(A3)


催事名称 /

DATE / /

図面No.

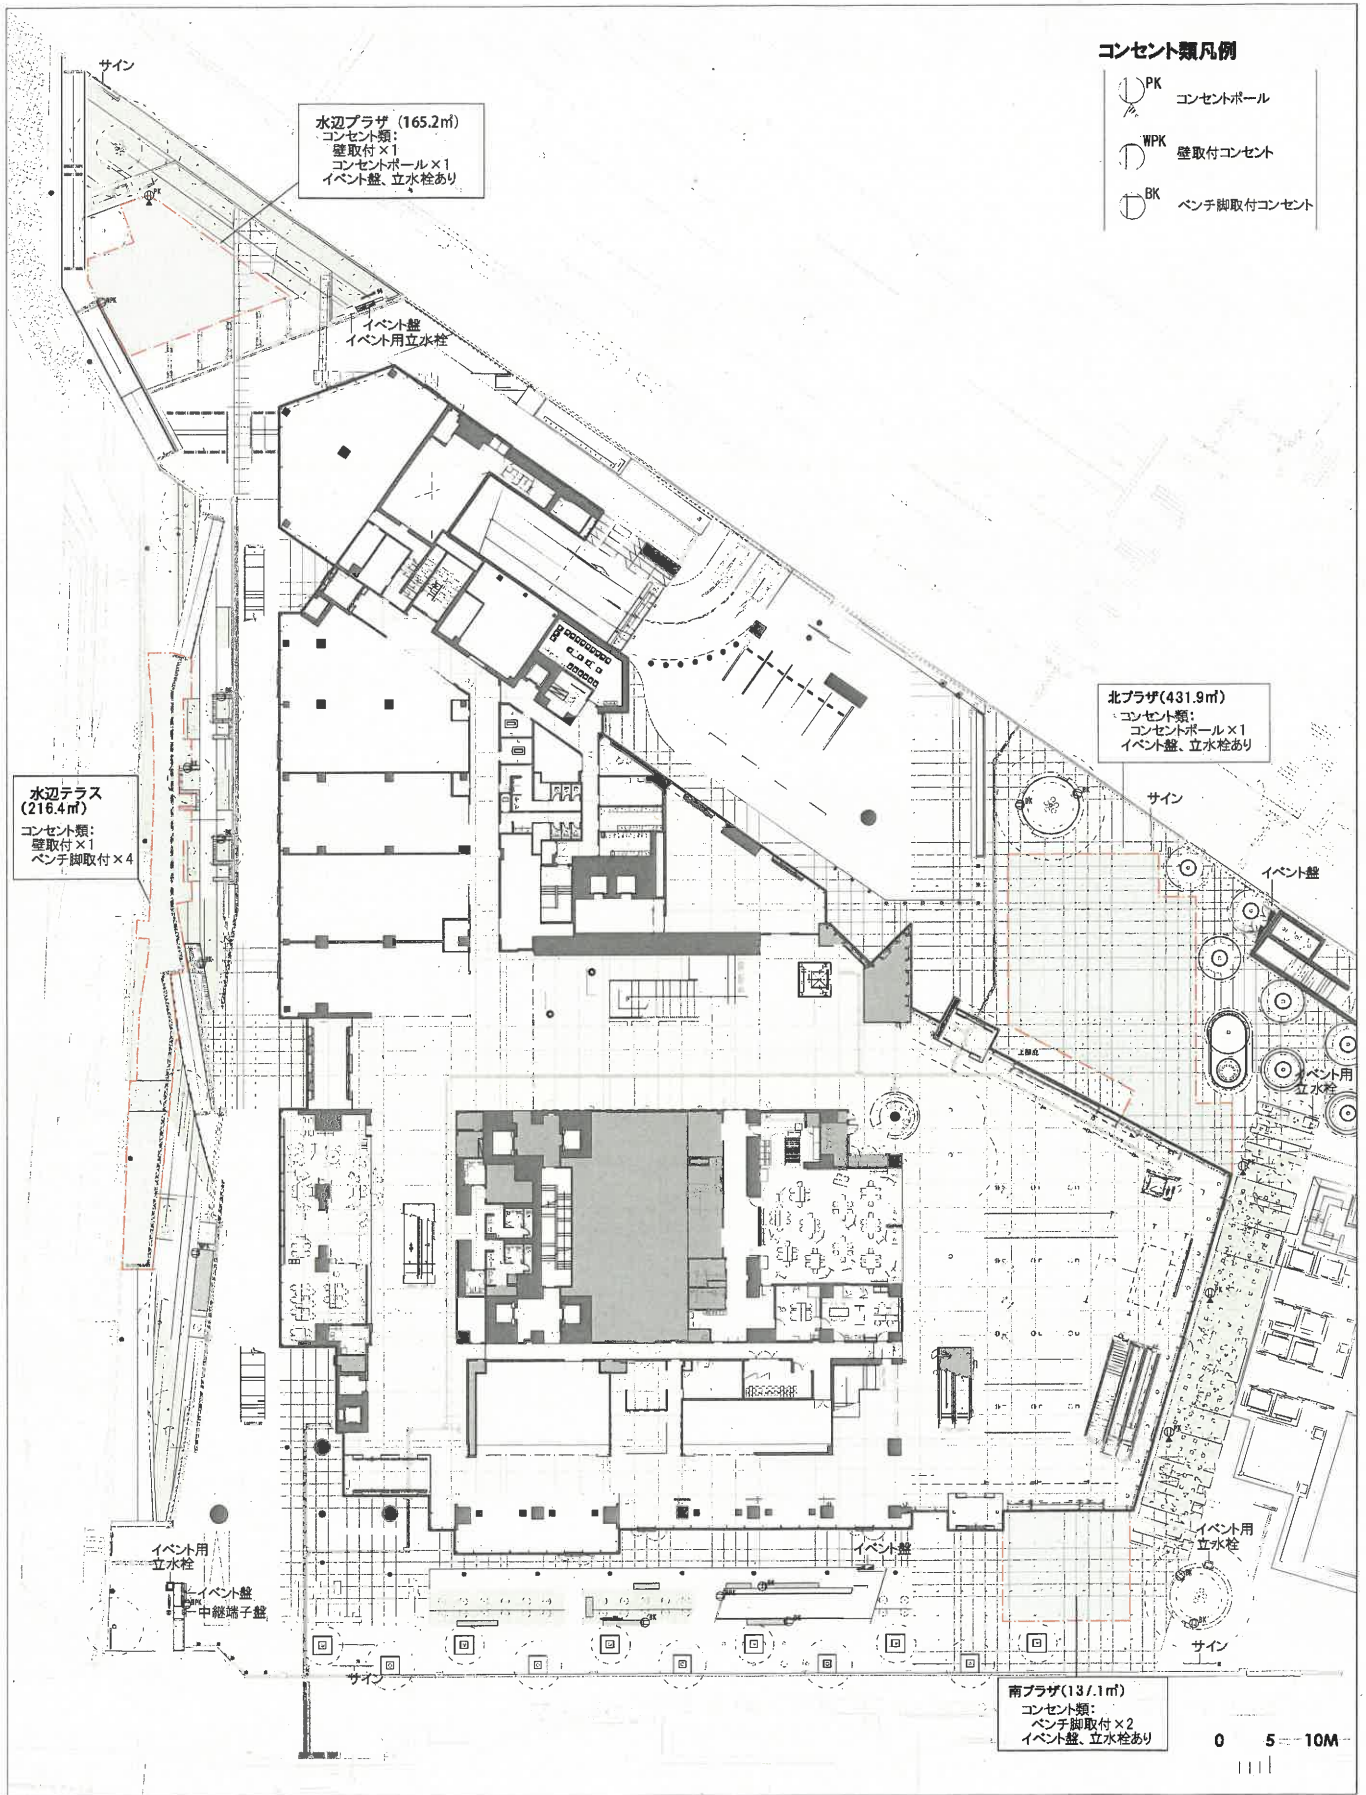

横浜市新市庁舎低層部 外構全体図 S = 1/500(A3)	催事名称 /	DATE / /
	図面No.	

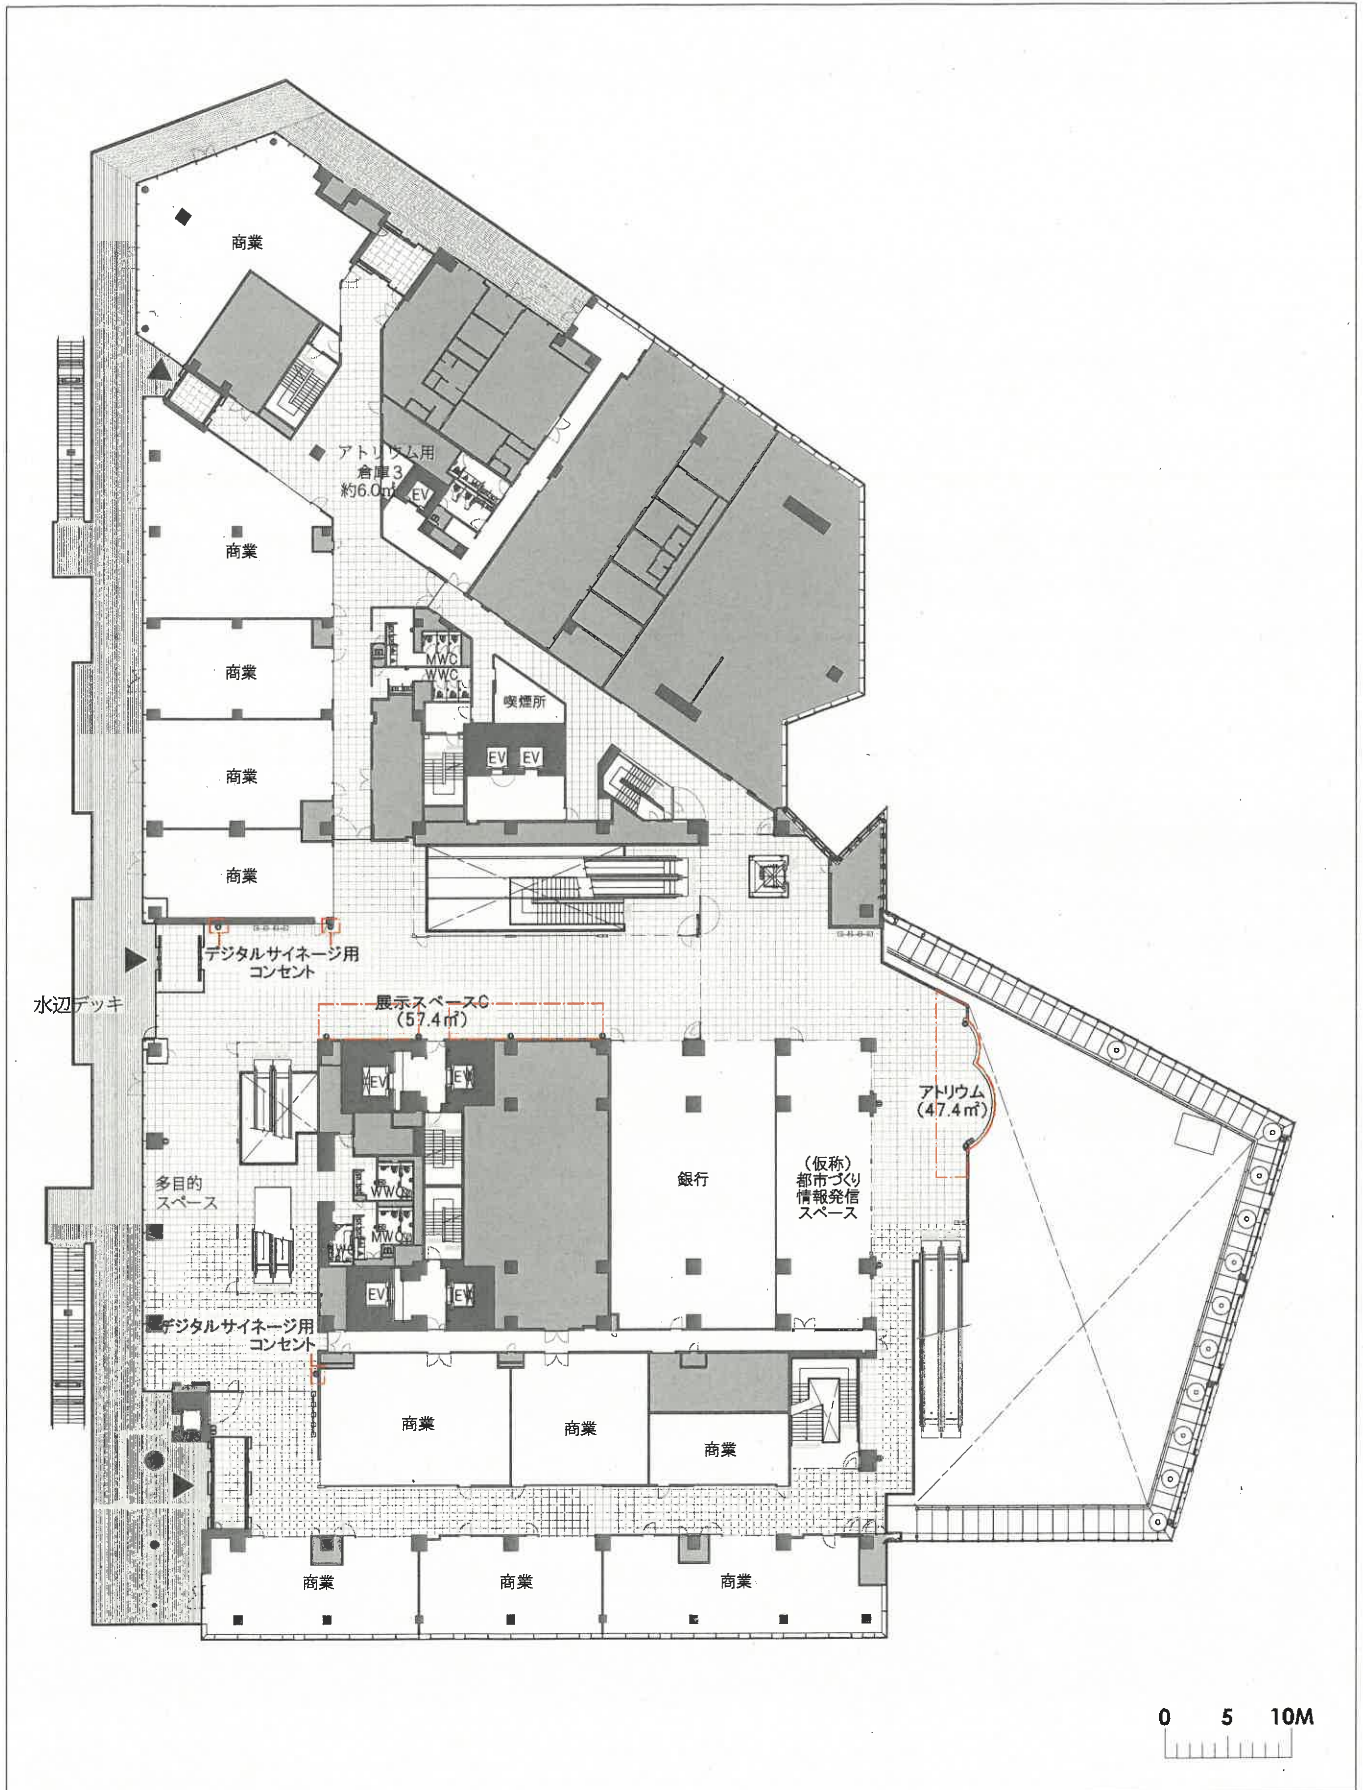

横浜市新市庁舎低層部	2F全体平面図	催事名称／	DATE / /
	S = 1/400(A3)		図面No. -