



配置図・1階平面図
 1階面積：1,880m²
 合計面積：5,640m²


: アスファルト舗装
 : 無舗装

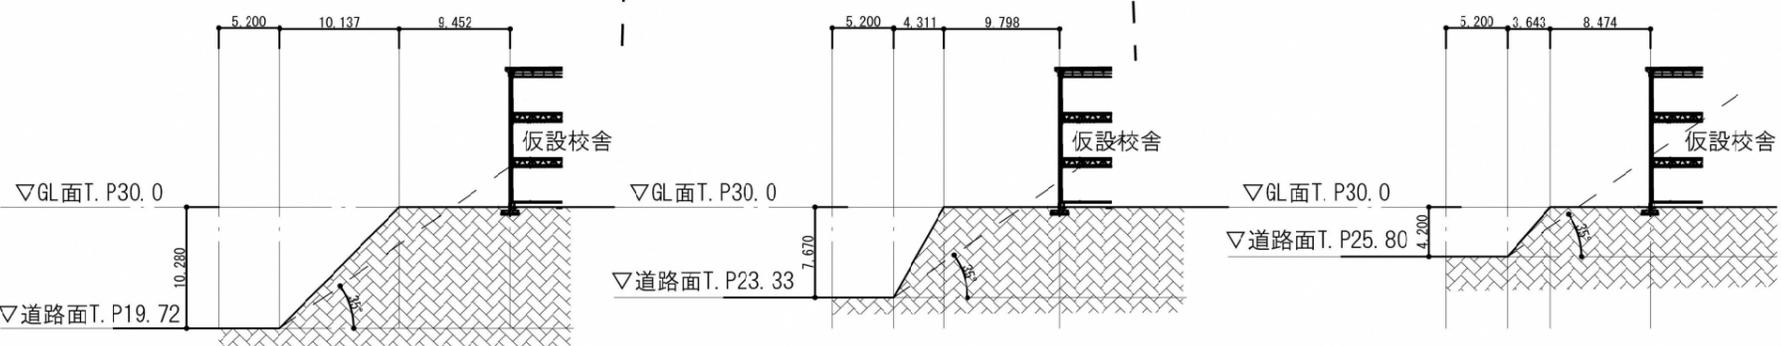

横浜市教育委員会事務局				工事名	鳴名小学校仮設校舎設置工事
図面番号	1/500	図面名称	配置図・1階平面図		
設計者	松田平田設計	図面枚数	1	図面枚数	1
設計者	松田平田設計	図面枚数	1	図面枚数	1

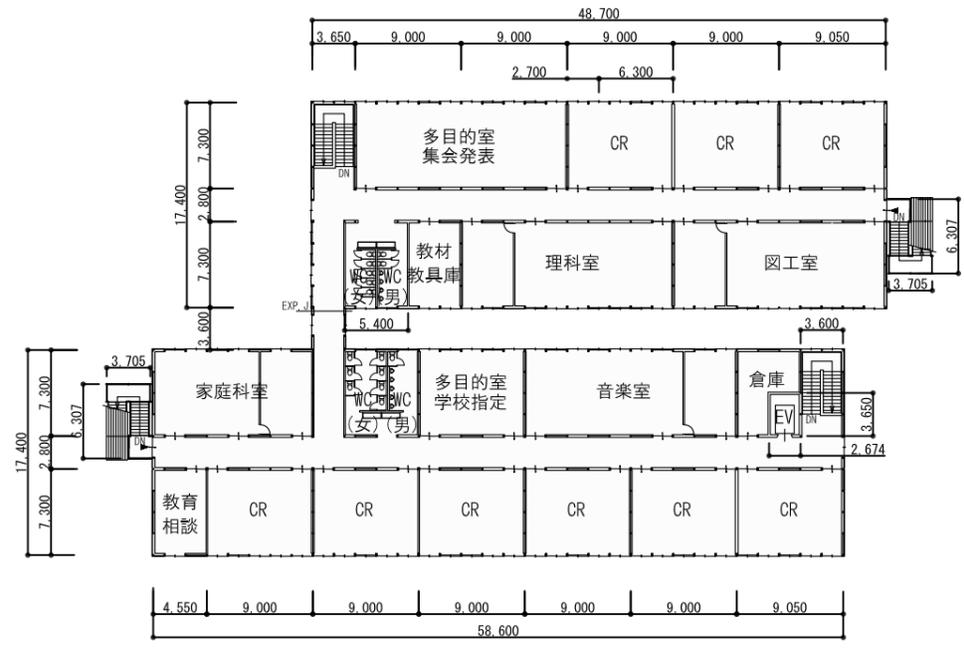

3階平面図
3階面積1,880m²

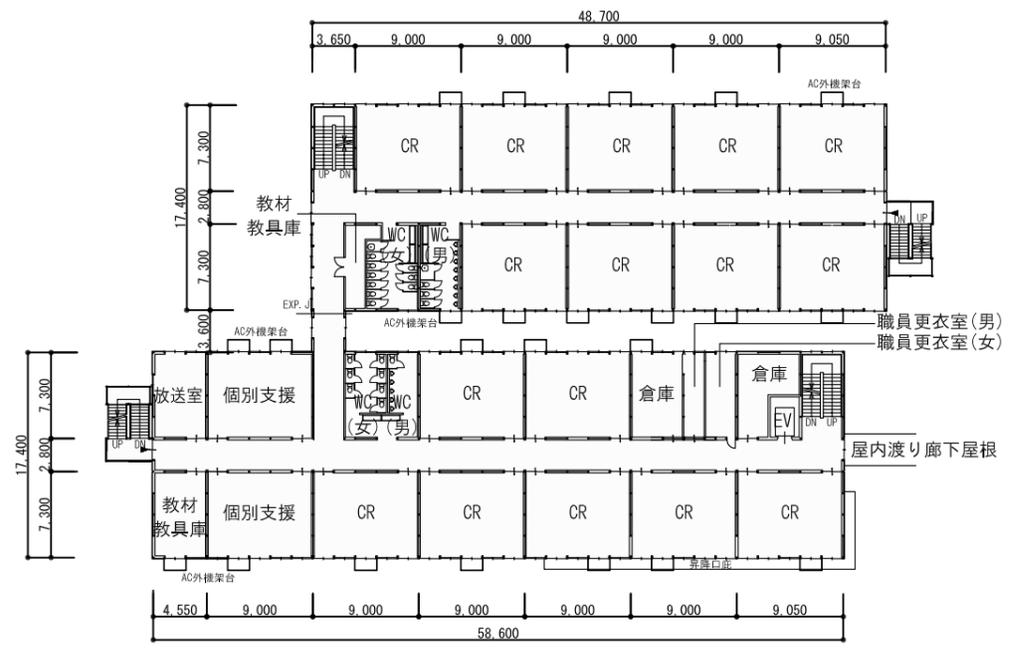

2階平面図
2階面積1,880m²

