


港南桜道再整備計画についてのお知らせ


港南桜道には、桜の高齢化に伴う倒木の危険性や、根上がりによる舗装破壊、歩行者や自動車への通行障害といった課題があります。そこで、港南土木事務所では、地域のみなさまと意見交換会を昨年度実施するとともに、町内会のみなさまへ回覧等を行い、意見集約を行いました。

平成25年4月の笹下連合定例会にも、ご意見を伺い、その上で再整備計画案を決定いたしましたので、その内容についてお知らせいたします。


重点整備地区 現況平面図

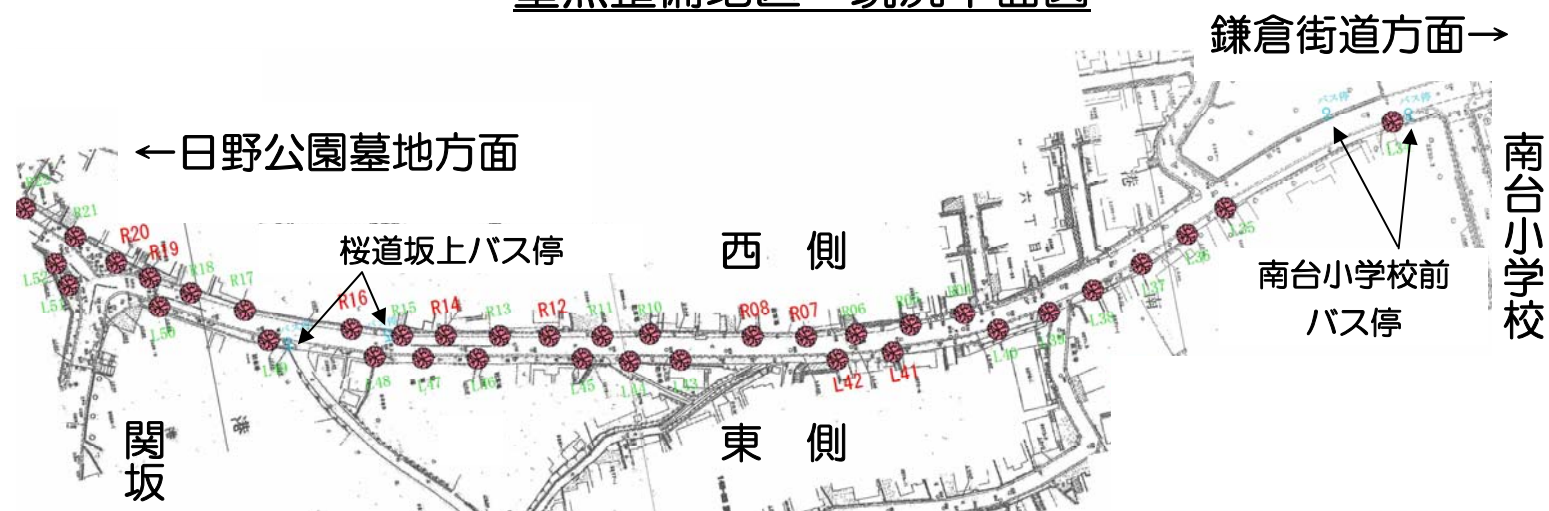

現況断面図

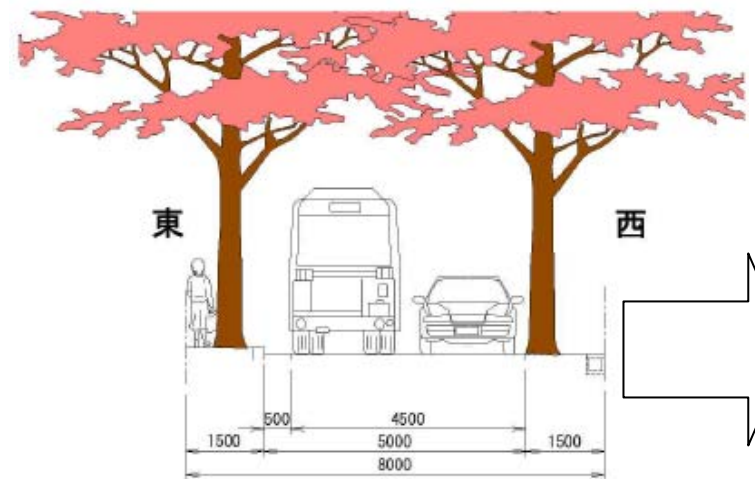

計画断面図

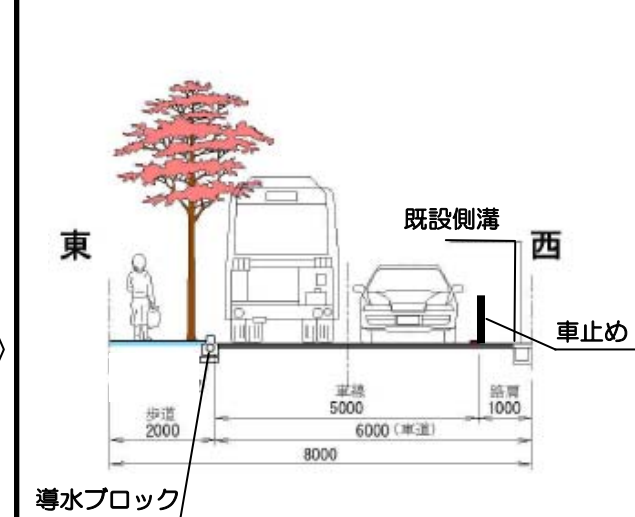


- 東側歩道の有効幅員を拡大し約2m確保するとともに、根上りをなくすことで歩行者が通行しやすくなります。
- 西側は路肩を約1m確保し、車止めを設置することにより歩行者の安全対策を図ります。
- 新規植栽の桜は既存の桜の位置を基本として、等間隔に東側歩道に設置することで桜の本数をできるかぎり確保しました。
- 新規植栽の桜の樹種は、ご要望の意見が多かった「ヨウコウ」とすることとしました。




「ヨウコウ」の花びら

ヨウコウはソメイヨシノほど大きくならず、枝が斜め上に伸び、横に広がりにくい特徴があります。

計画平面模式図

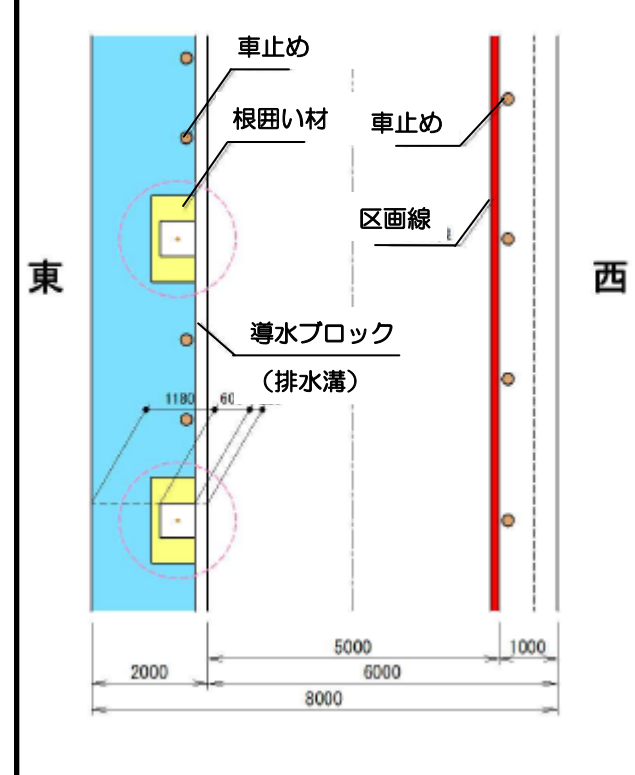

重点整備地区 計画平面図

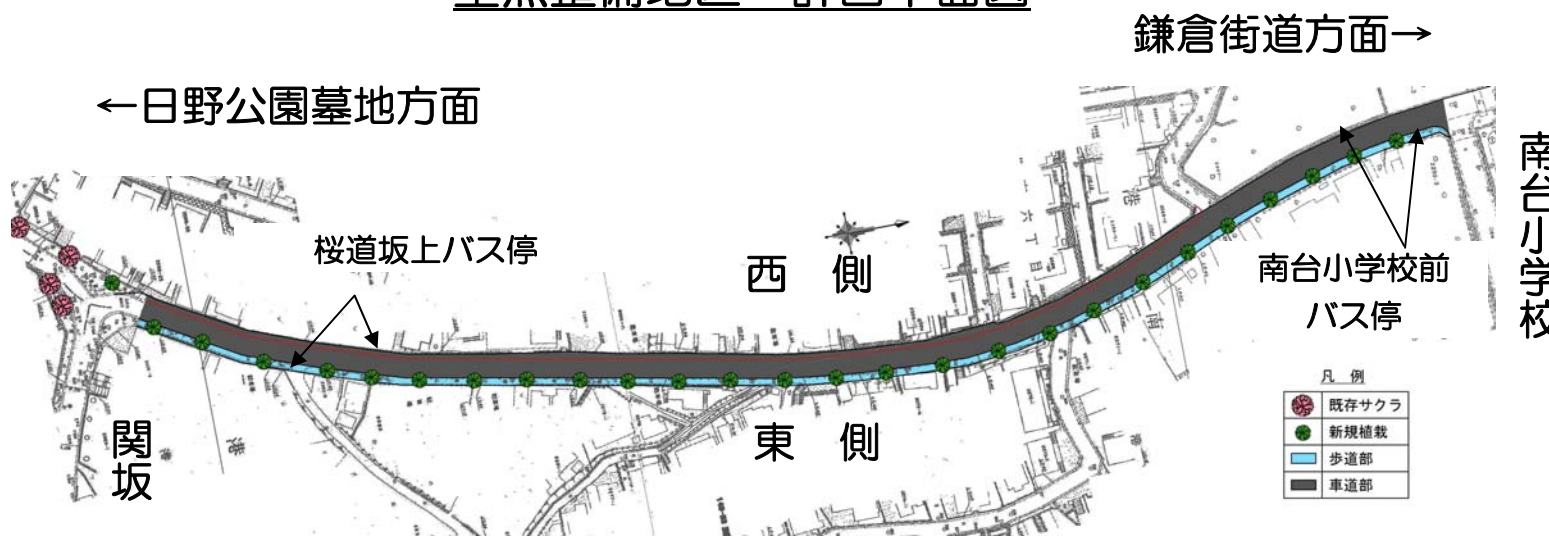

関内桜通りにある「ヨウコウ」

お問い合わせ先
 横浜市港南土木事務所道路係 鈴木・寺島・佐野
 TEL: 843-3711 FAX: 845-6489