


北部汚泥処理センター全体図 及び事業対象箇所 一平面図

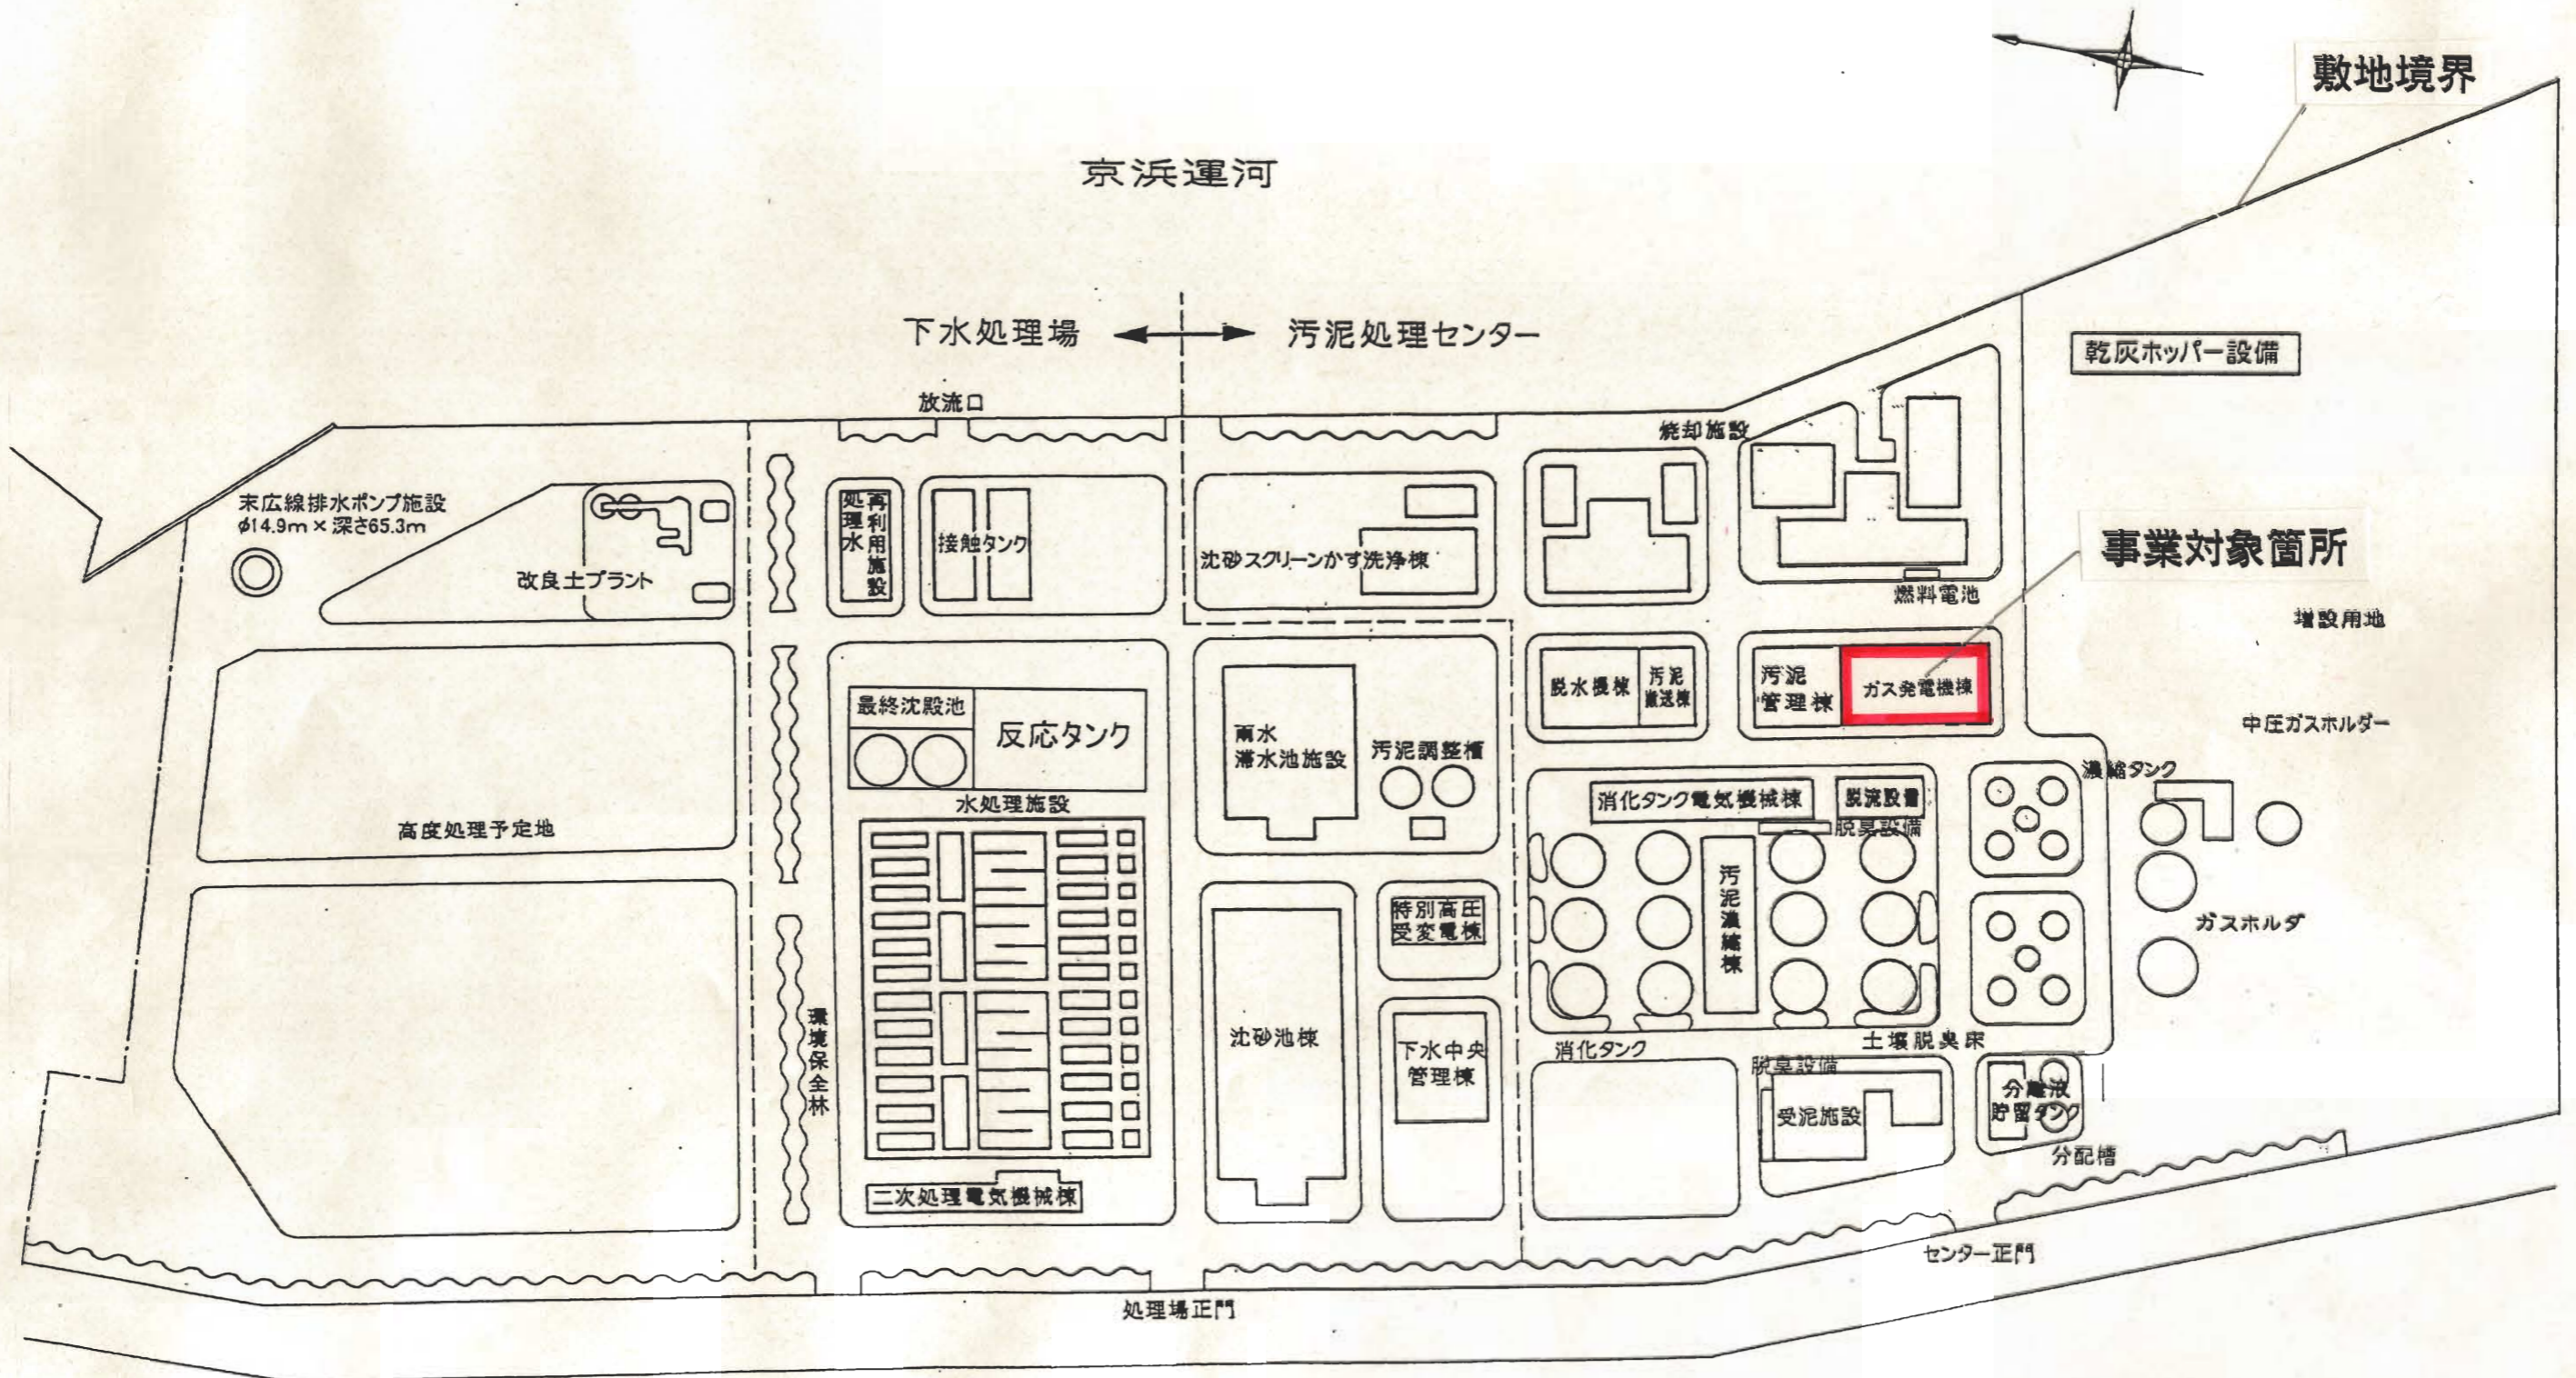

所在地：横浜市鶴見区末広町1丁目6番地の1

事業名	北部汚泥処理センター 消化ガス発電設備整備事業	
図面名称	北部汚泥処理センター 全体図及び事業対象箇所	図面番号 1
横浜市下水道局		