＜新田緑道現況図面（収益施設設置想定のブロックのみ抜粋）（平面図）＞

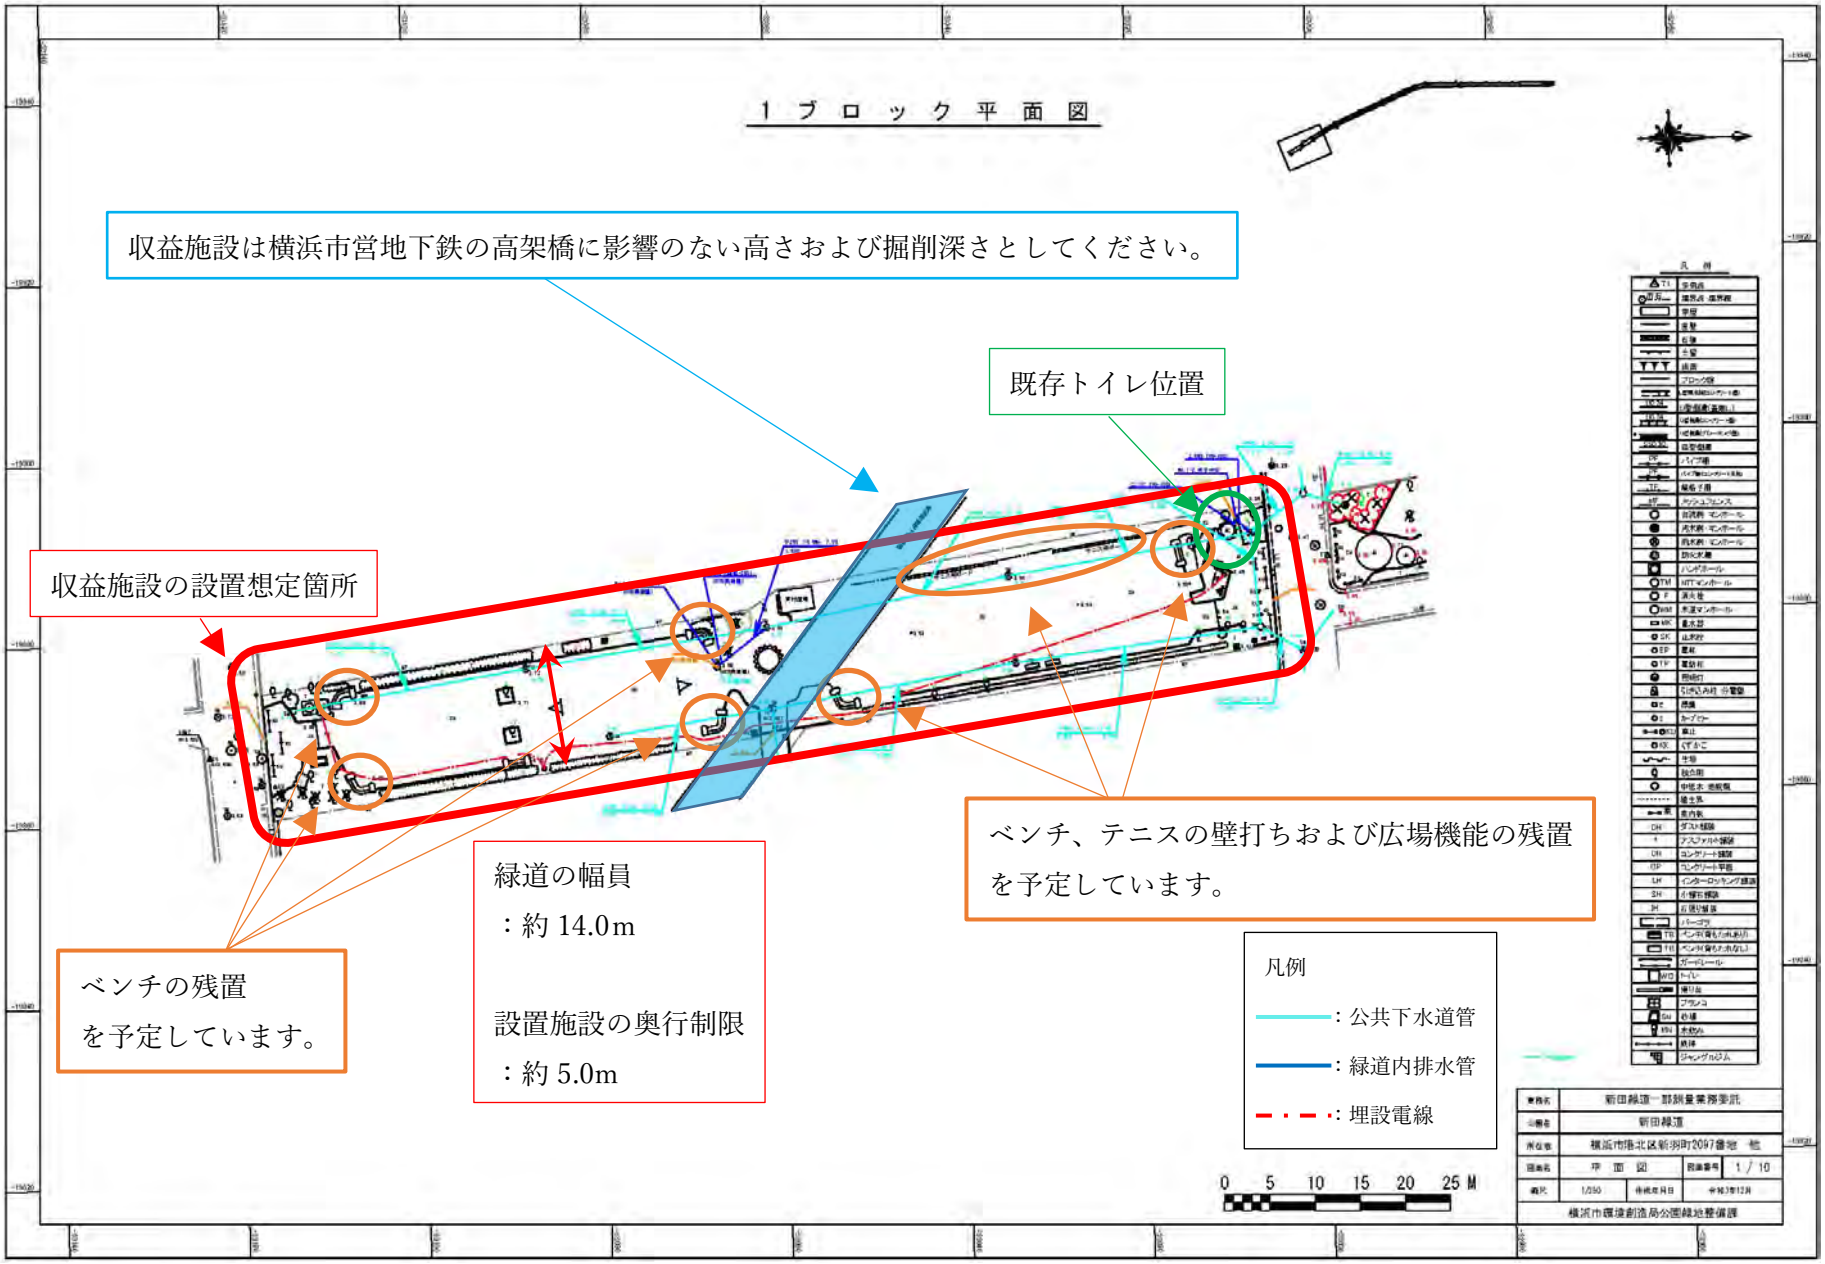

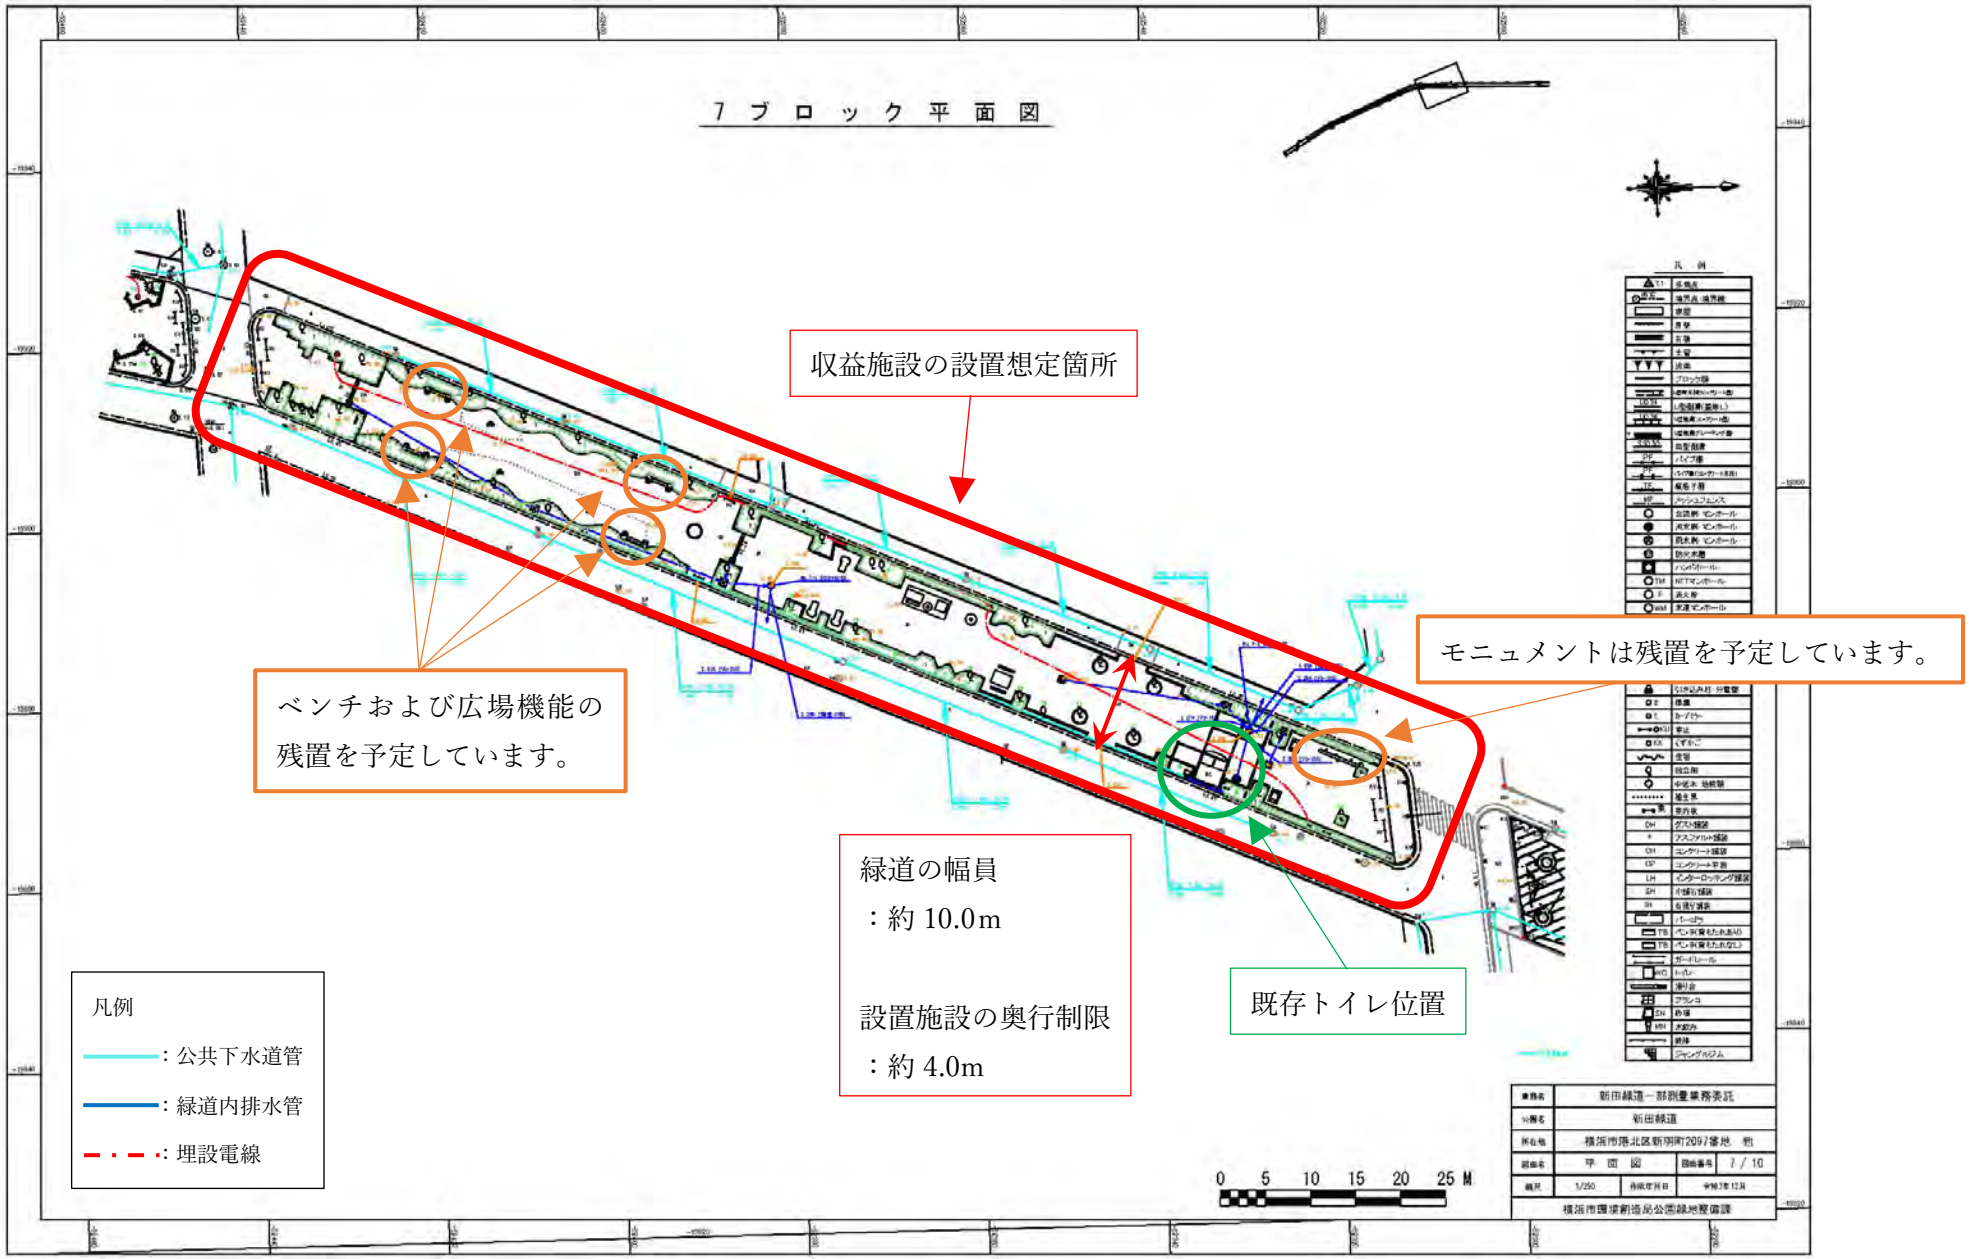
7 ブ ロ ッ ク 平 面 図
収益施設の設置想定箇所
モニュメントは残置を予定しています。
ベンチおよび広場機能の
残置を予定しています。
緑道の幅員
：約 10.0m
設置施設の奥行制限
：約 4.0m
既存トイレ位置
凡例
：公共下水道管
：緑道内排水管
：埋設電線
0 5 10 15 20 25 M