



No	区	施設名	所在地	調整池底盤面積 (m2)
1	旭区	1号調整池	上川井町3319	5,500
2	瀬谷区	3-1号調整池	中屋敷三丁目18	3,000
3	瀬谷区	5号調整池	瀬谷町6099番地	8,400

※ 1～3の雨水調整池は、土地区画整理事業により整備中です。

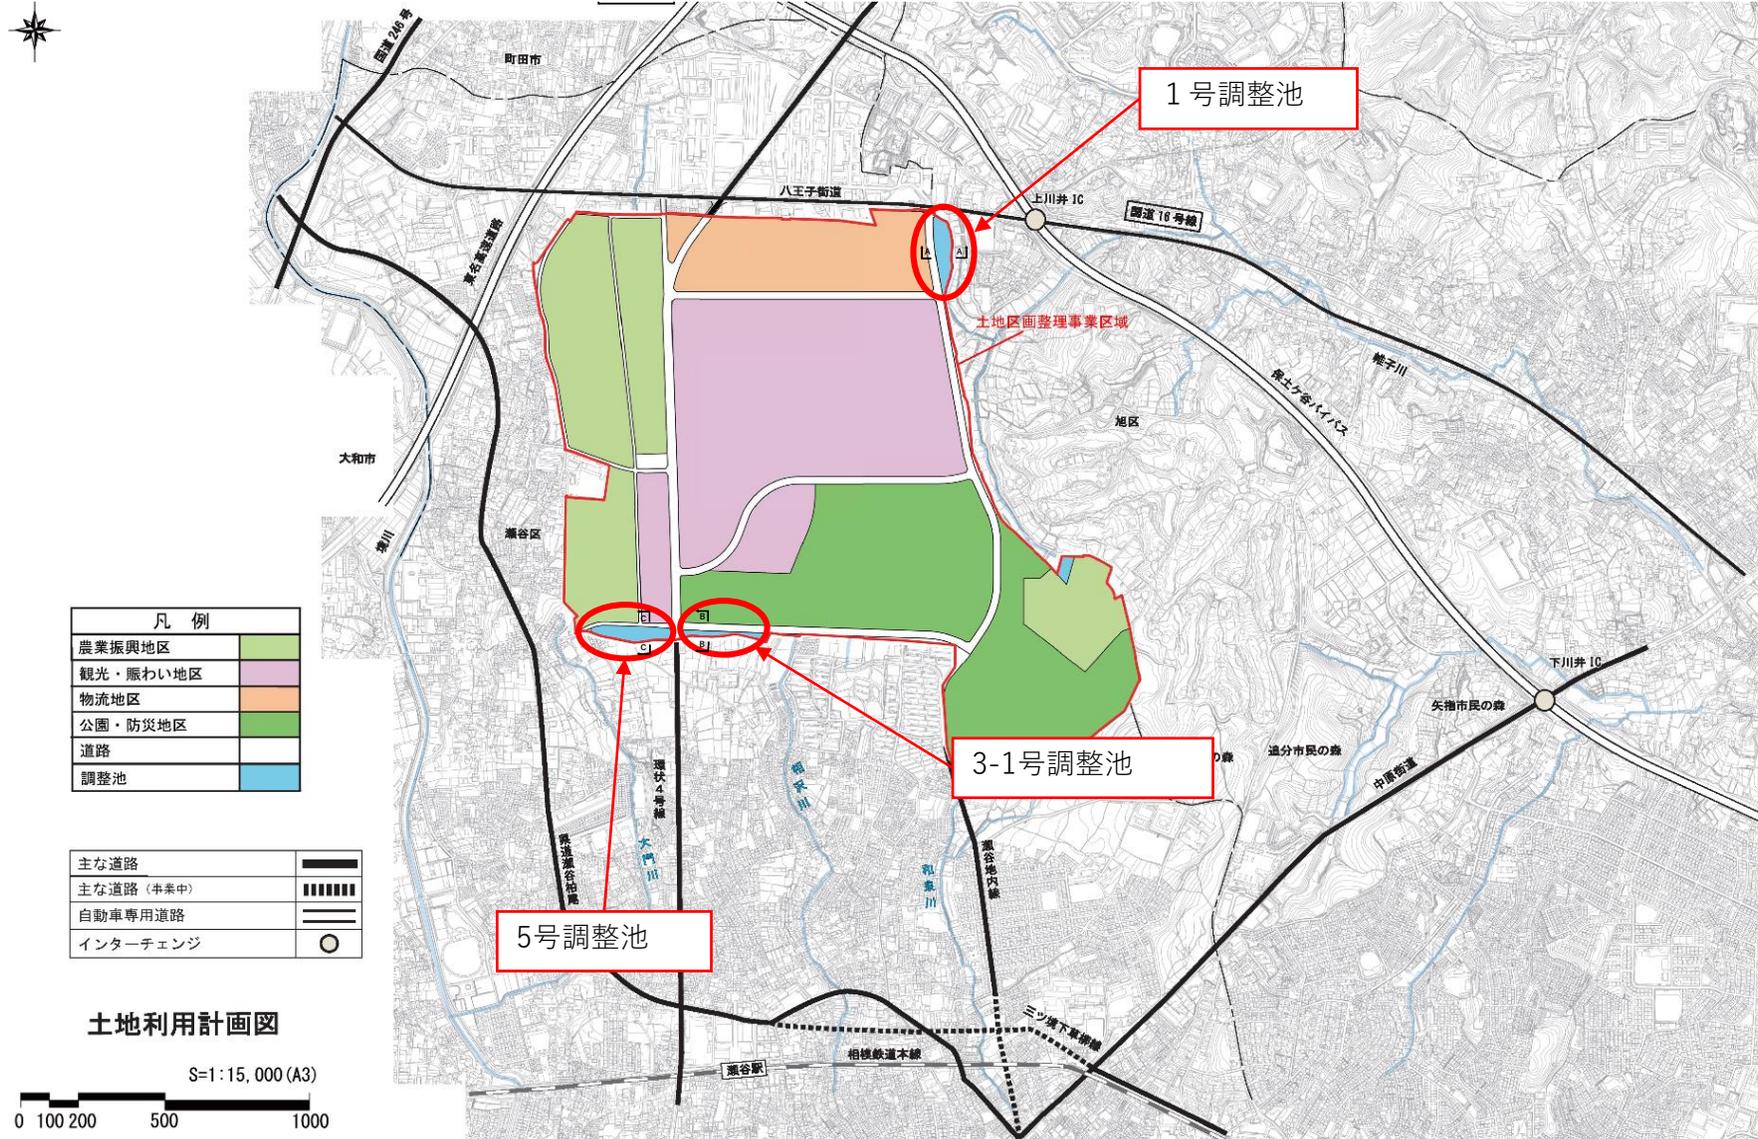

1号調整池


A-A断面図

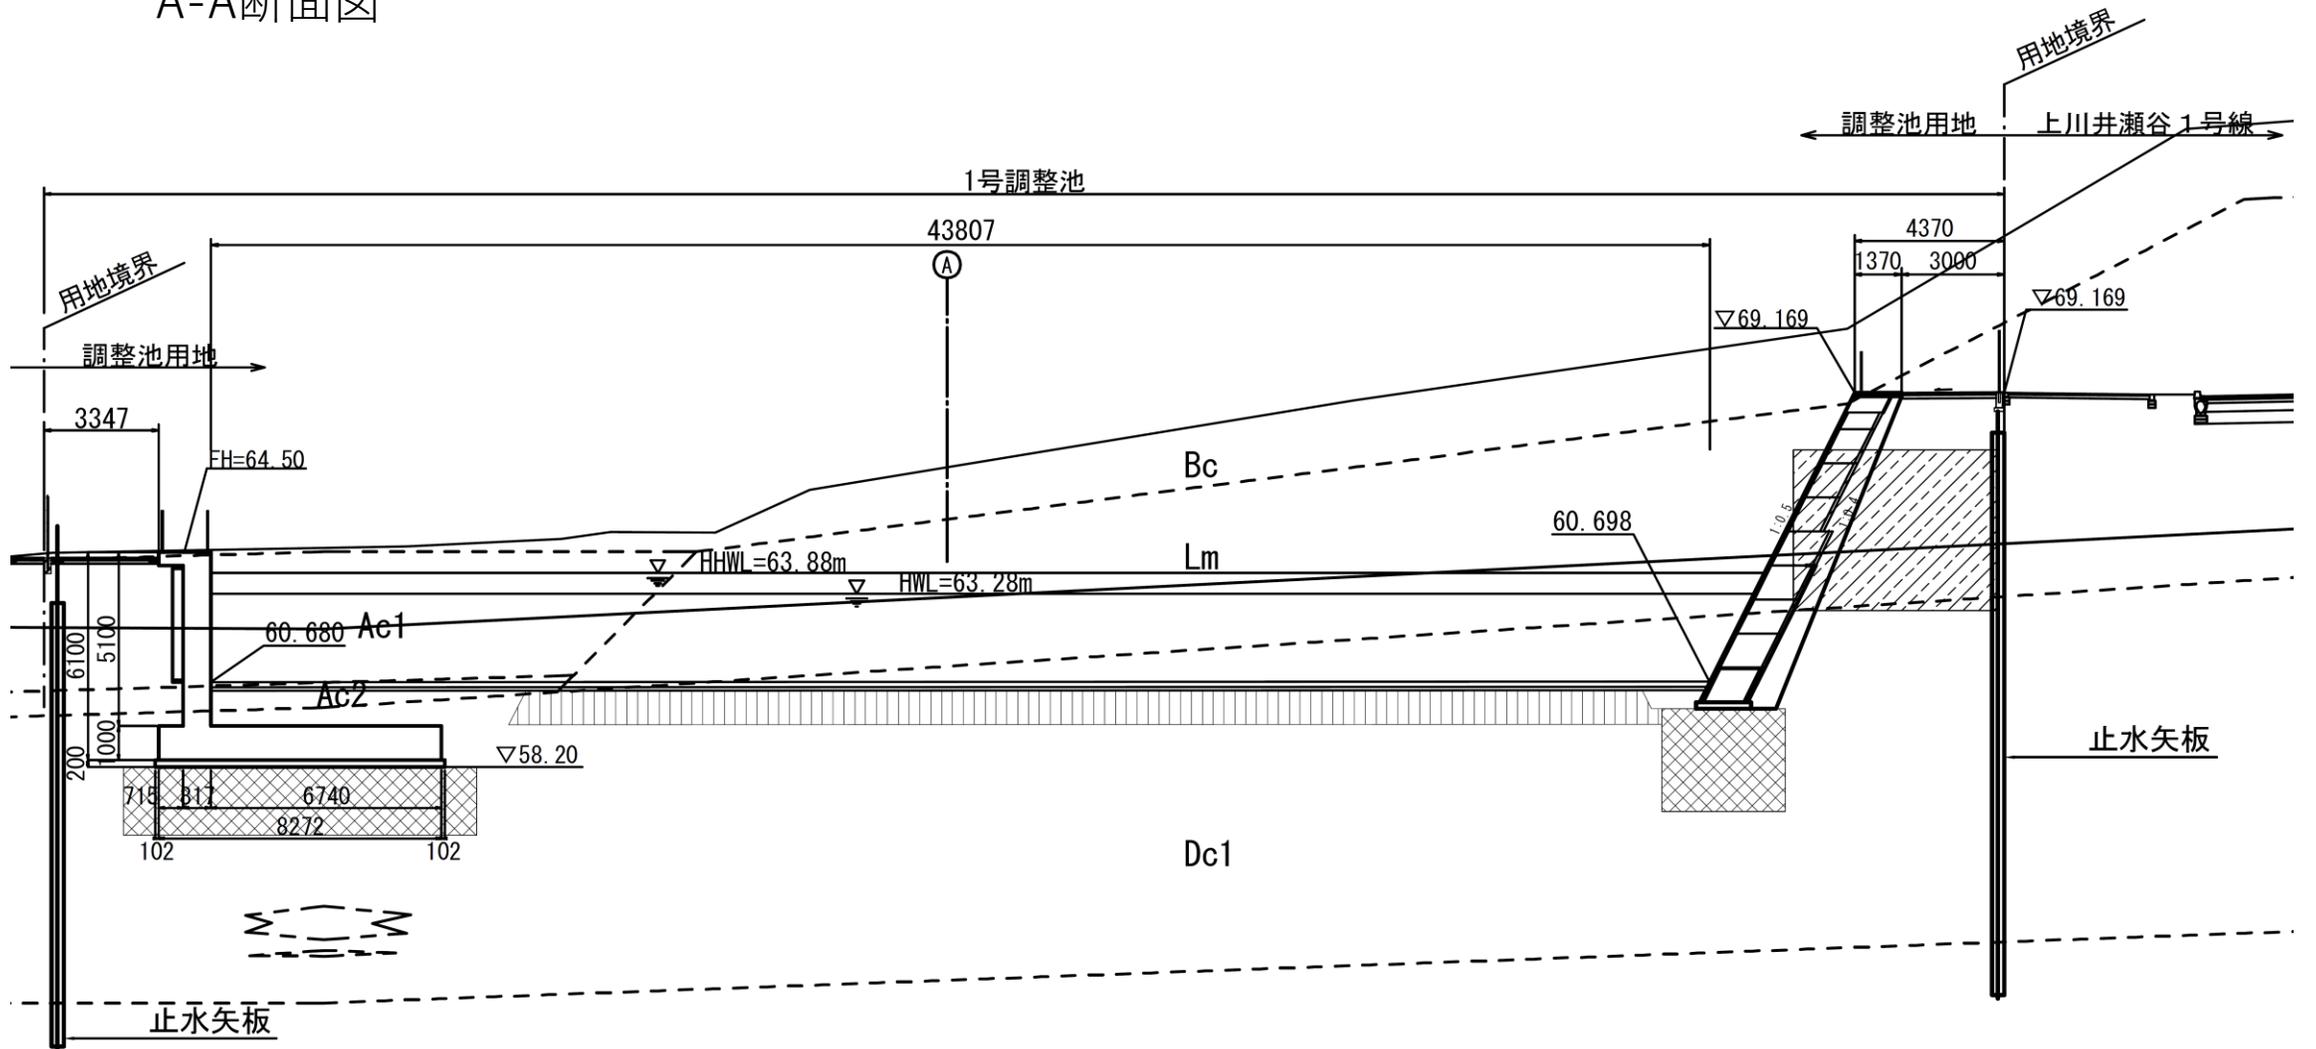

※一部断面です

3 - 1 号調整池


B-B断面図

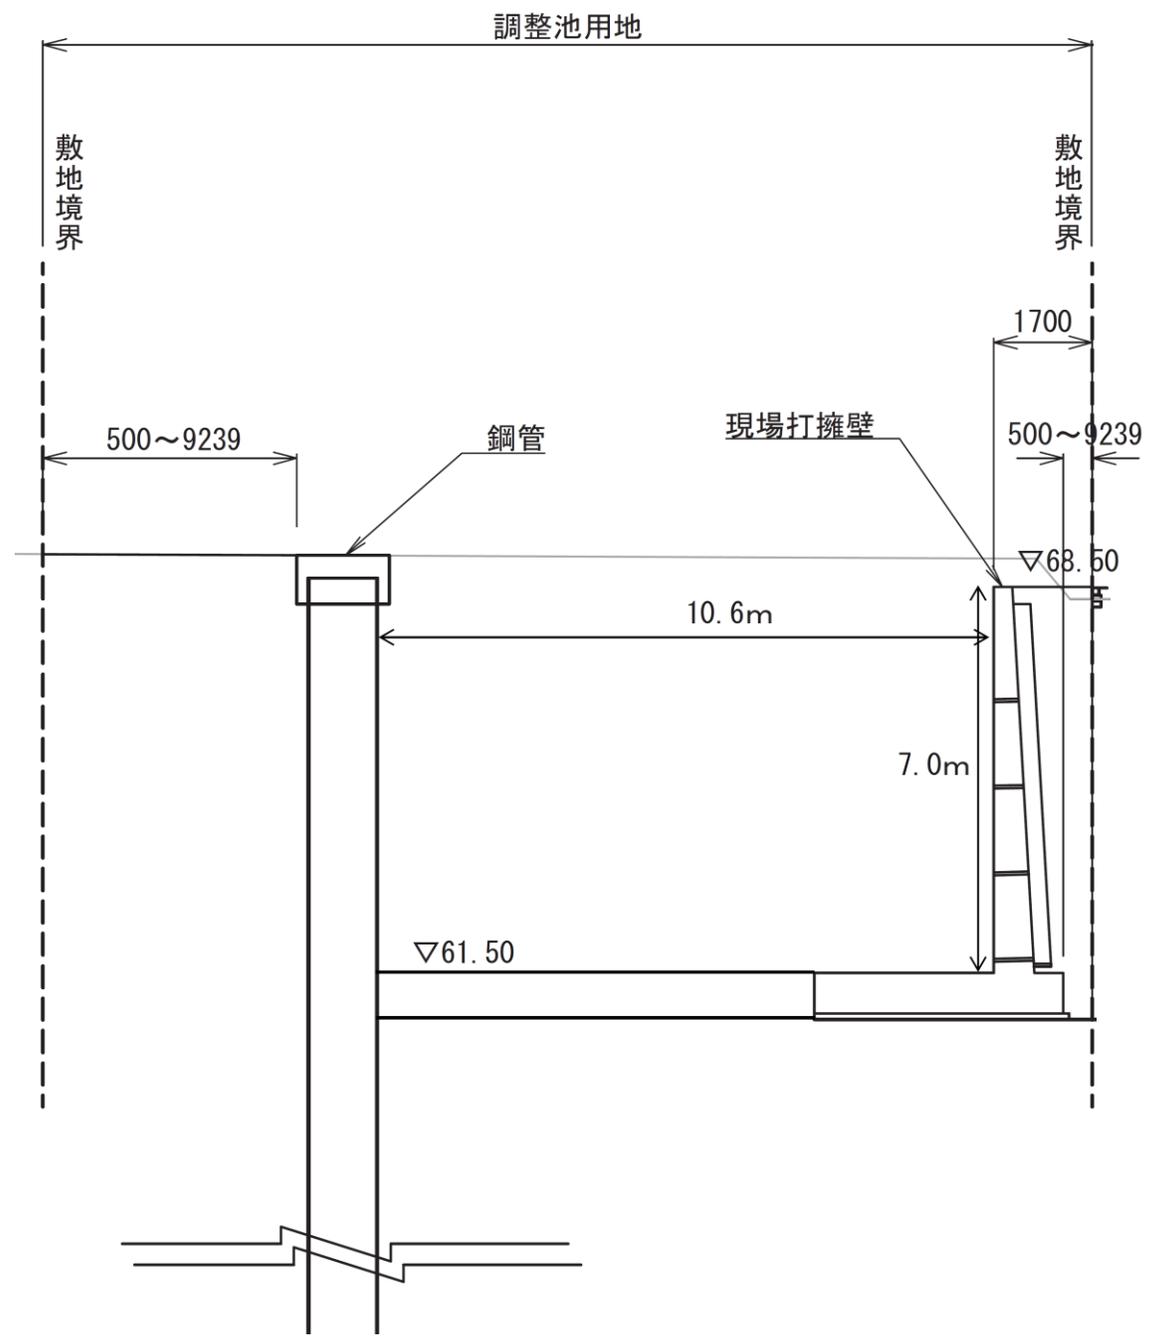

※一部断面です

5号調整池

C-C断面図

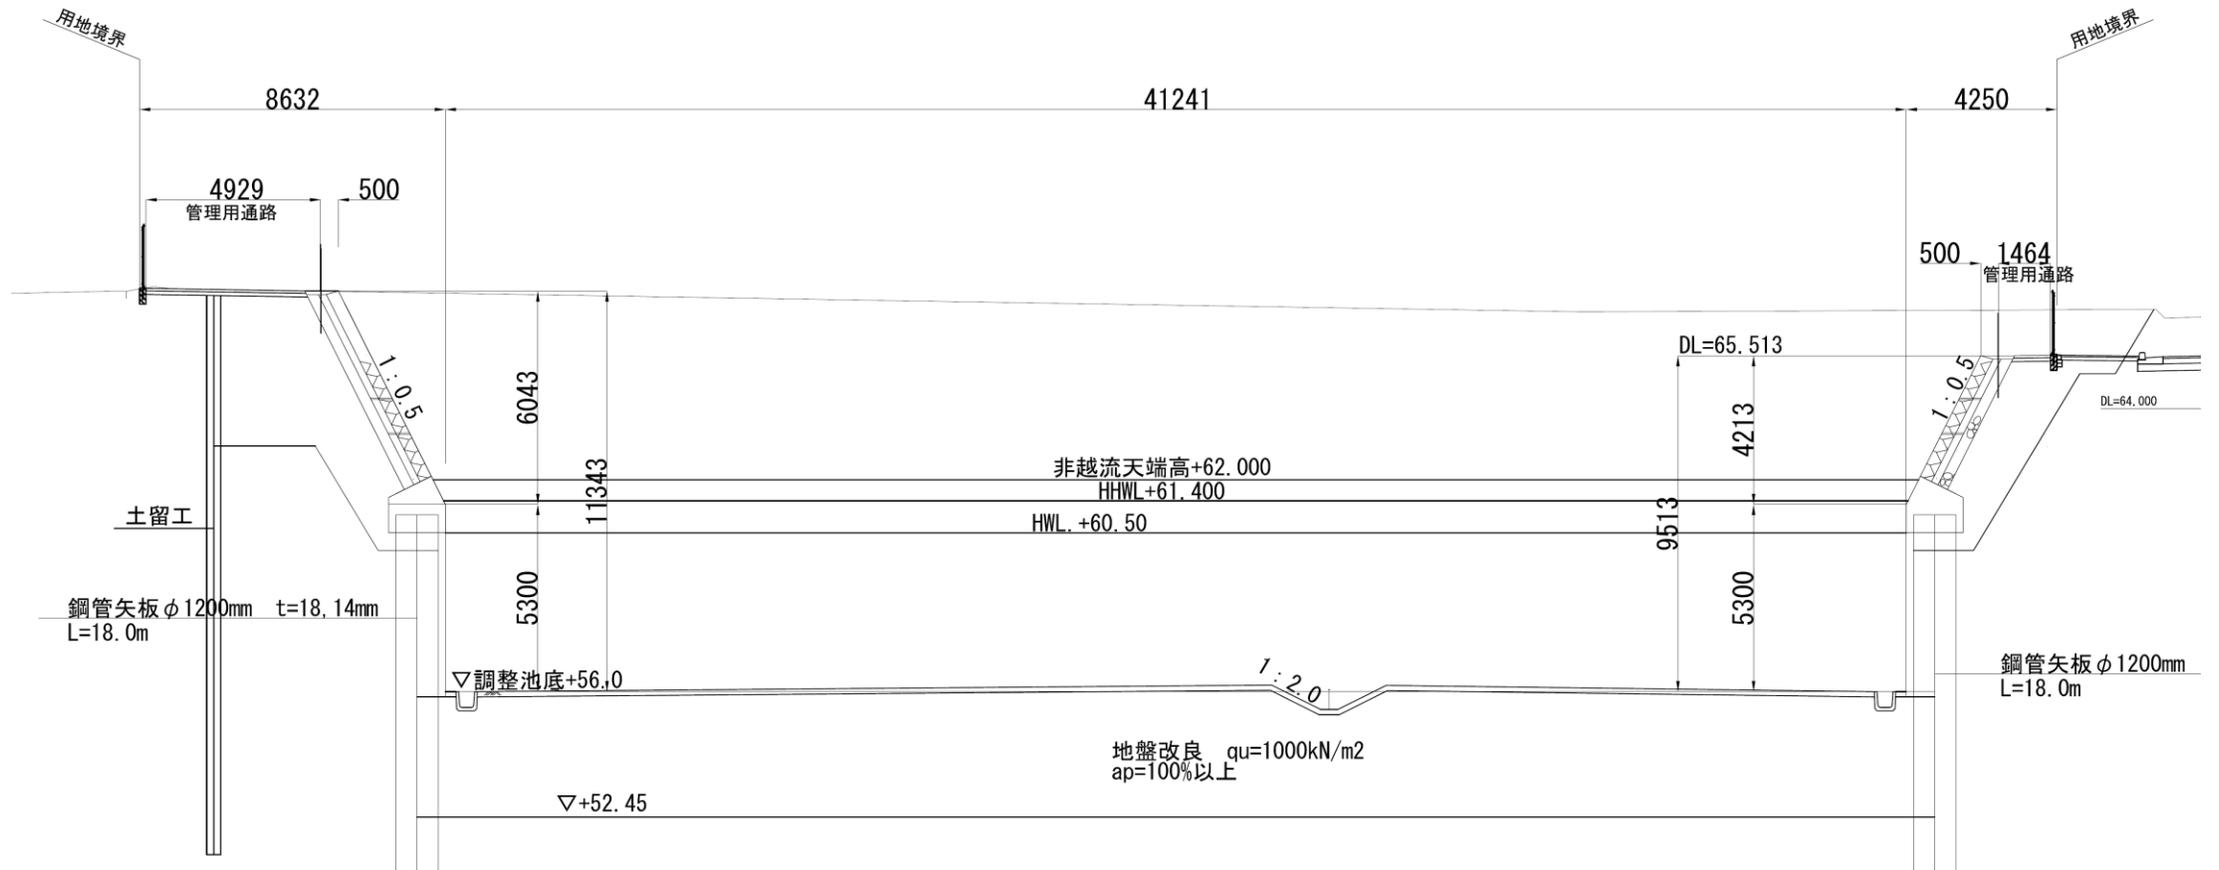

※一部断面です