




大岡川上空から見た水際線プロムナード全景模型

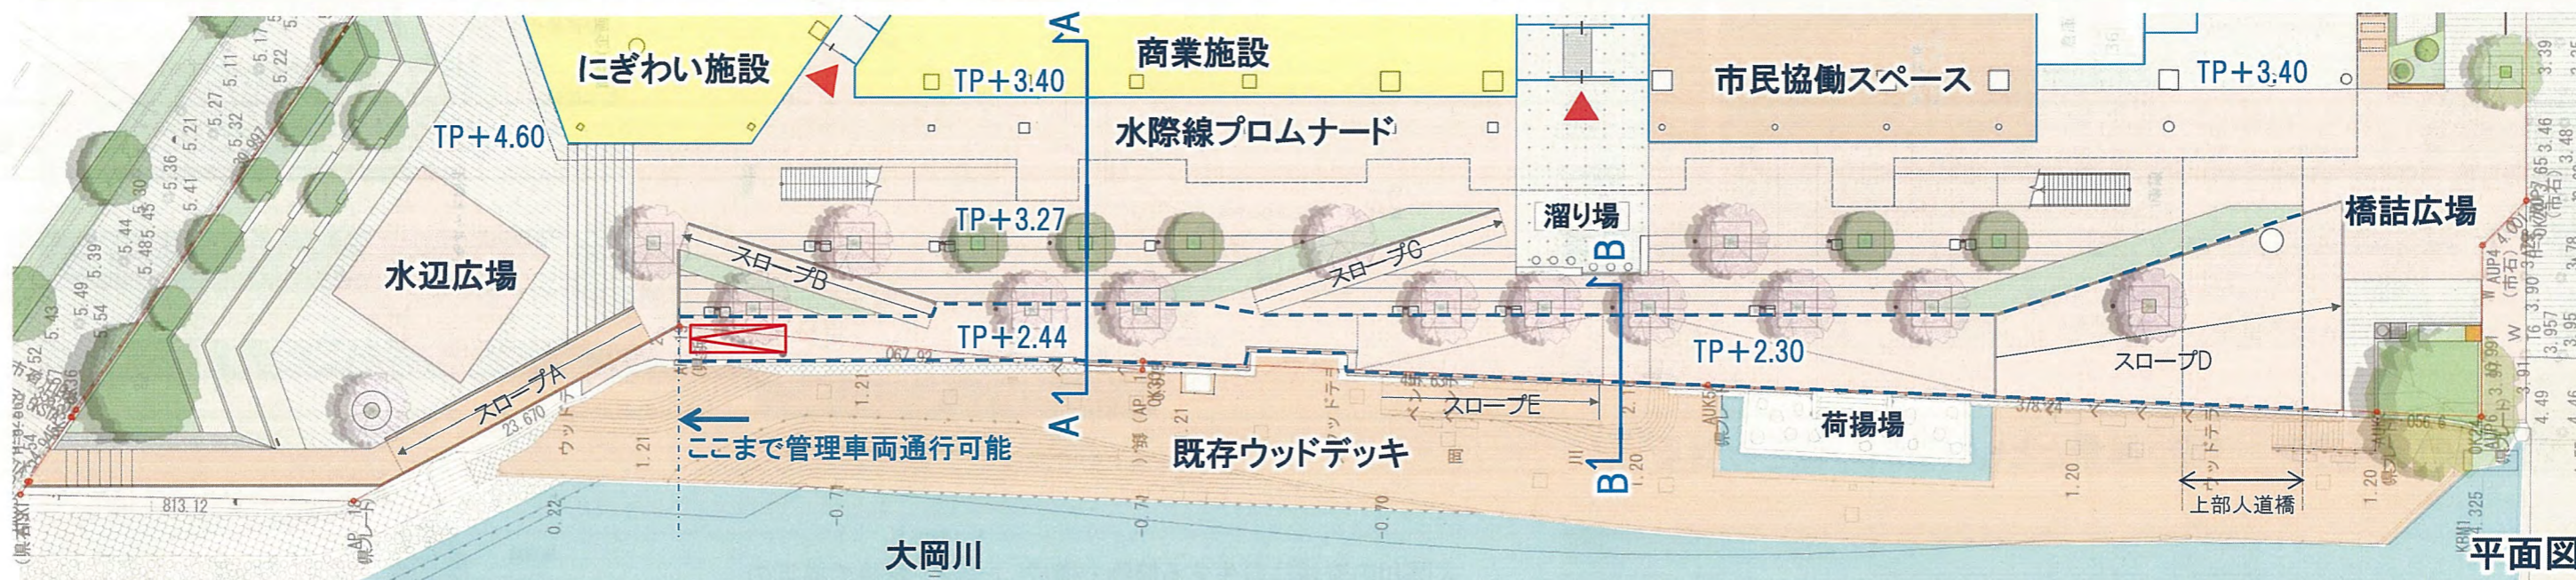

平面図

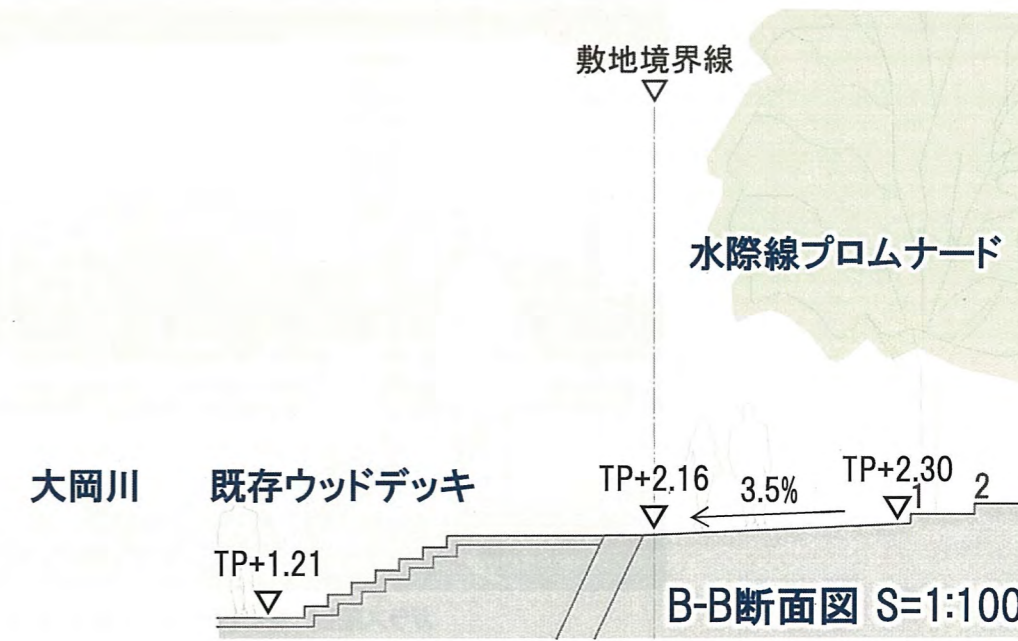


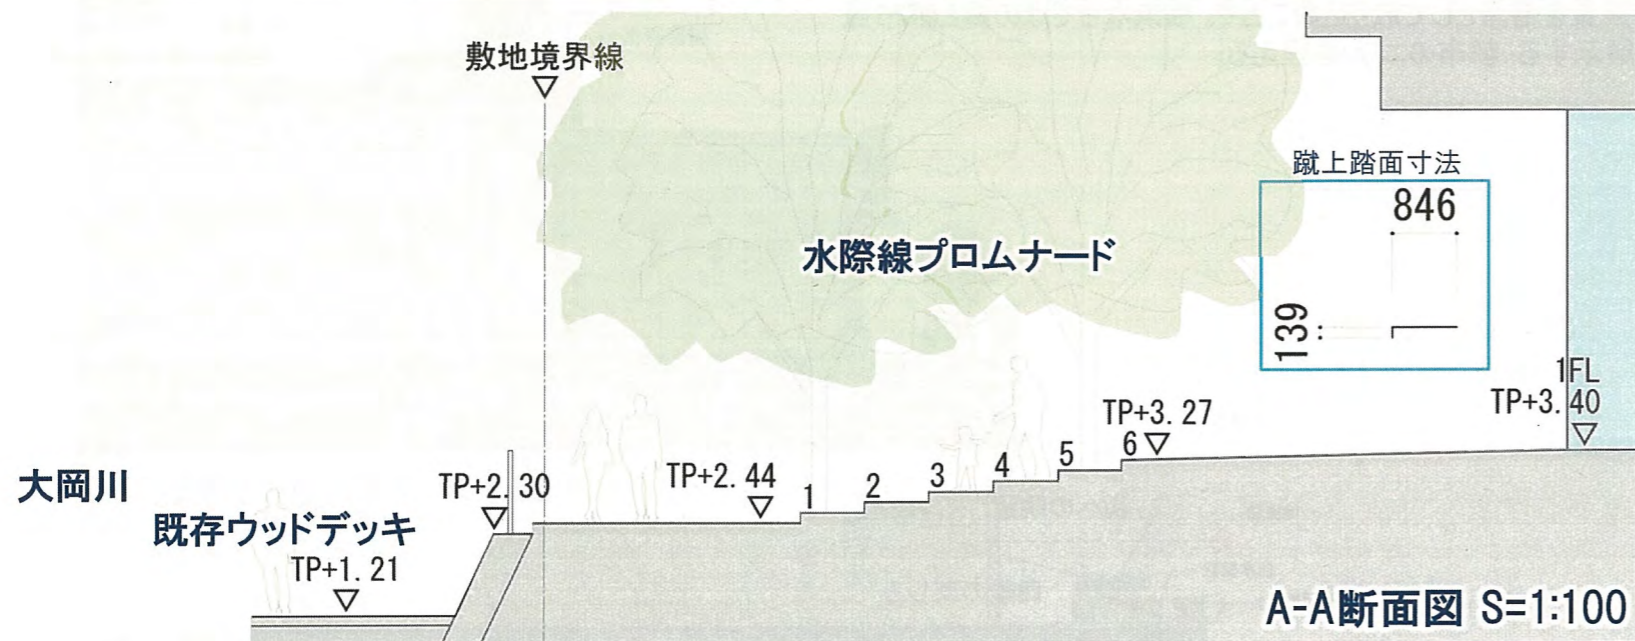

# 5. 夜間景観


「昼も夜も市民に開かれた新しい魅力的な光環境」を創出するため、以下の4つをコンセプトとする。

1. 広場にふりそそぐムーンライト  
(水辺広場、橋詰広場)

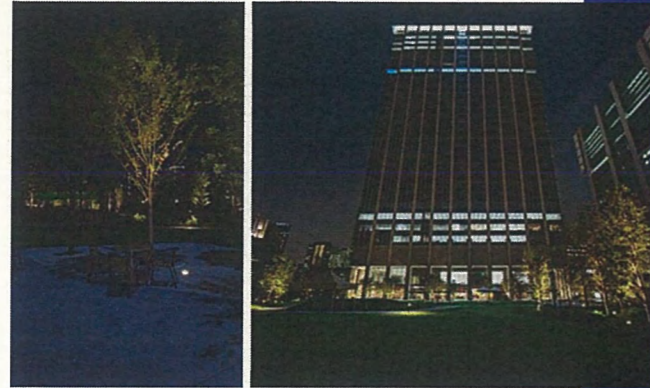

品川シーズンテラス

1. 広場にふりそそぐ、ムーンライト

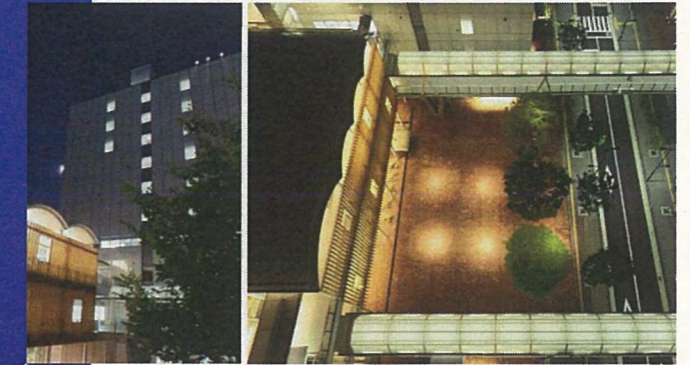

東京電機大学

2. 足元の安全を確保し、人を導く光環境




象の鼻パーク

4. 室内から漏れた光が水面に映り、対岸からも魅力ある夜間景観



台中五権西路集合住宅

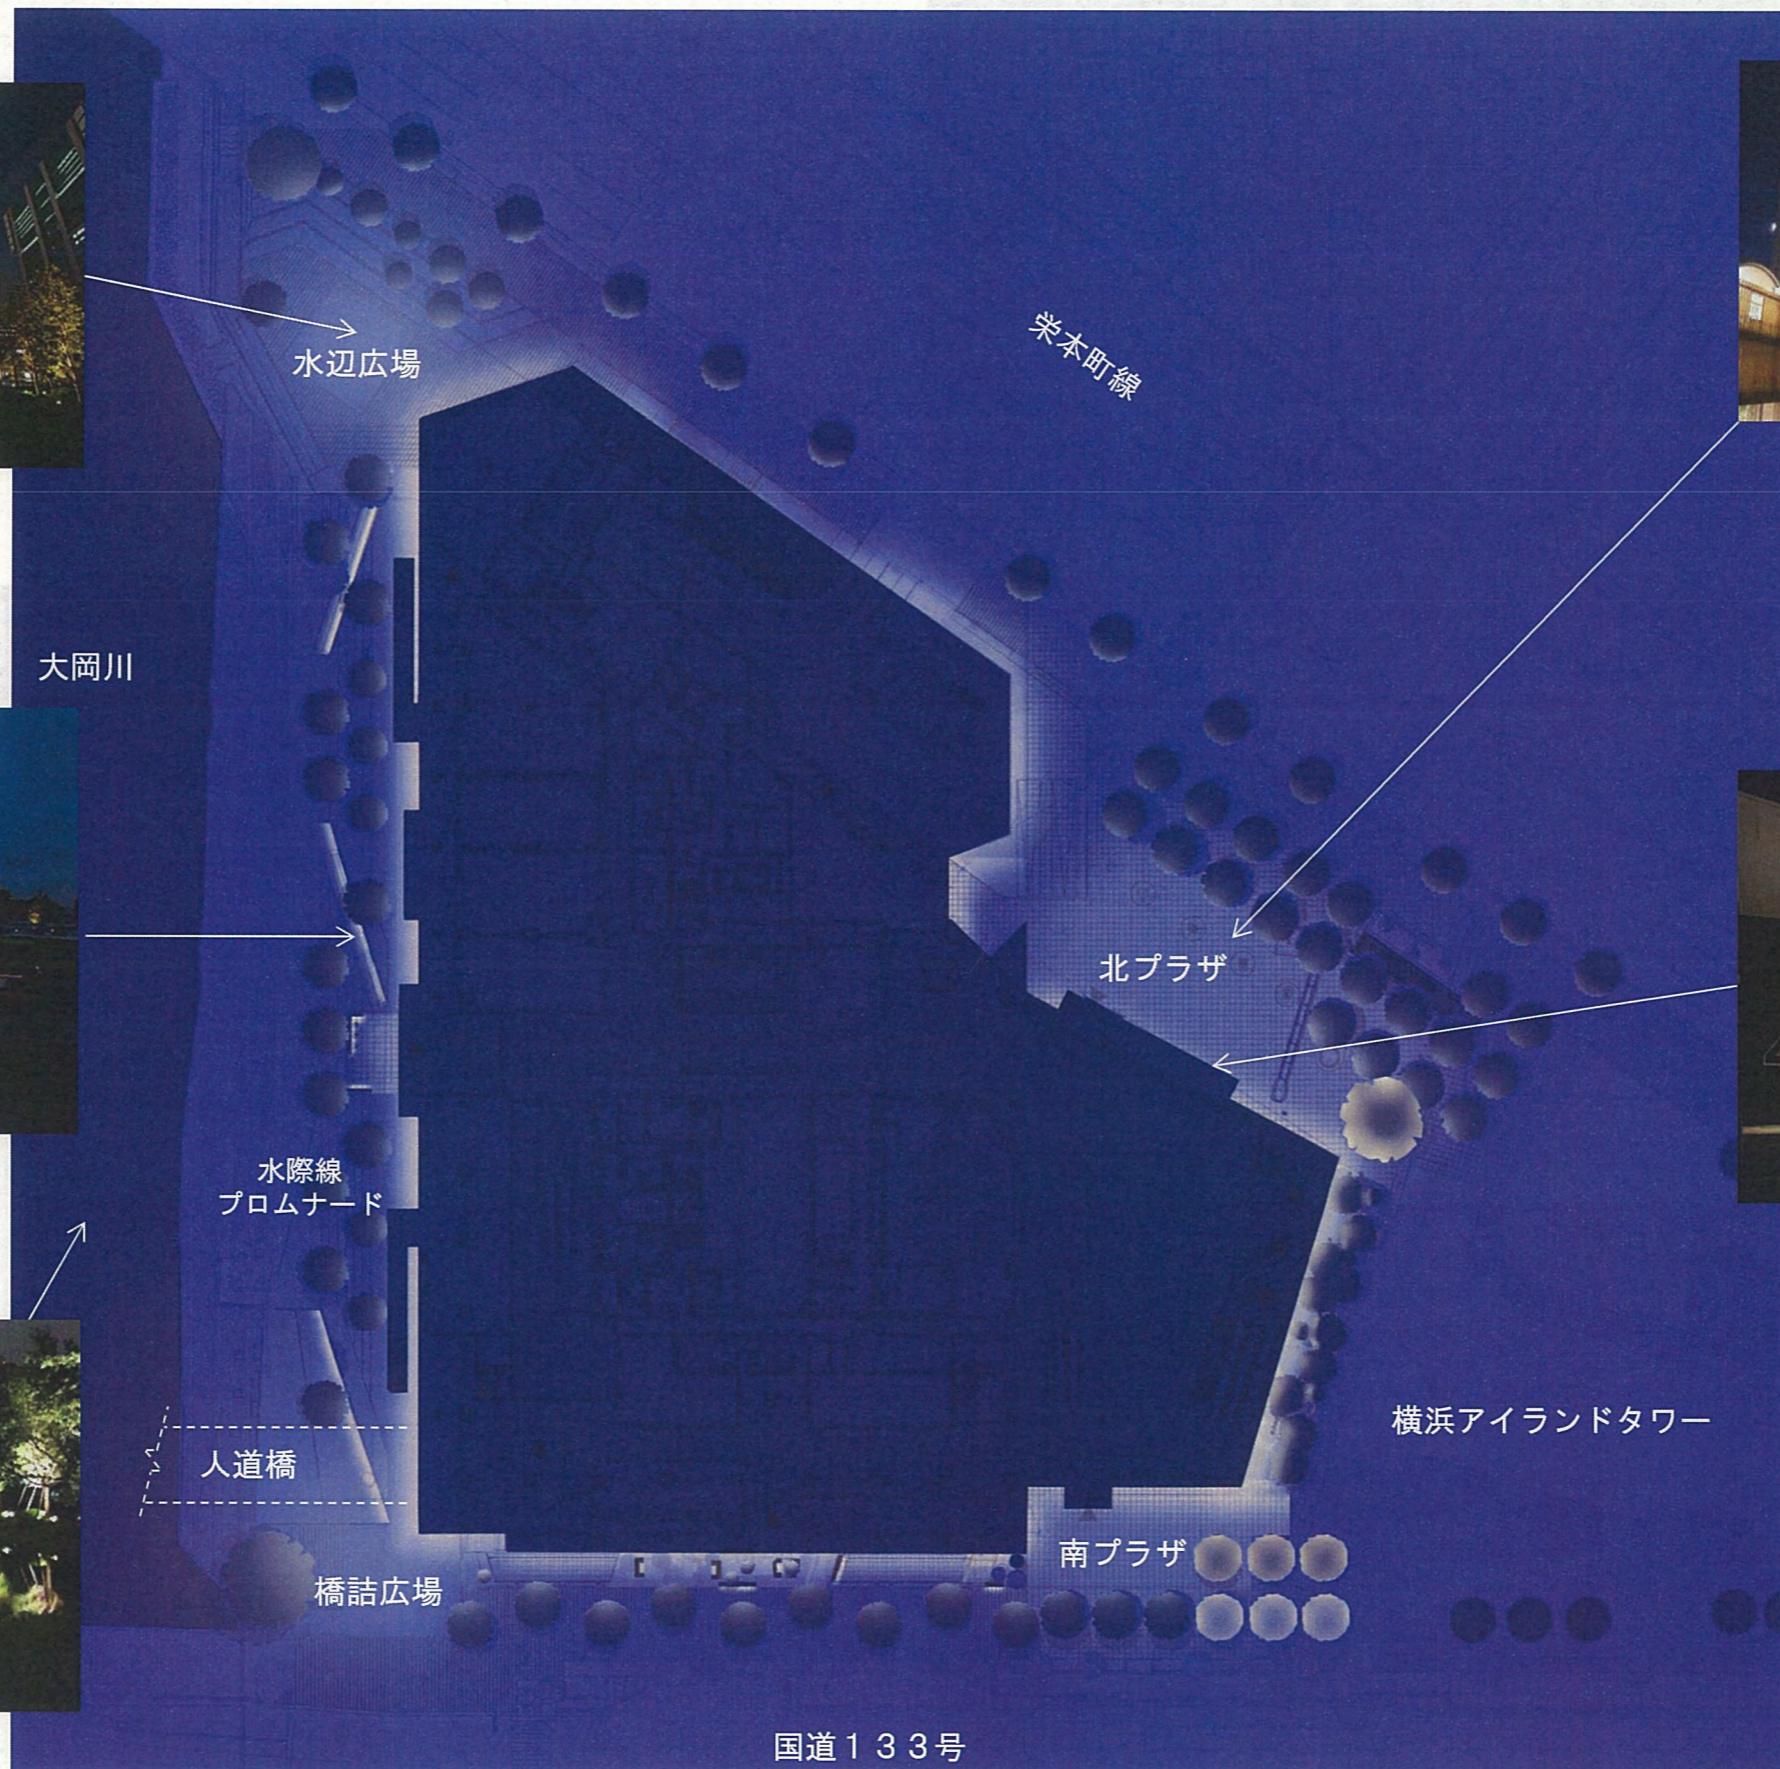

3. 間接照明で室内からにじみでた光が演出する、落ち着いた夜間景観



4 World Trade Center

※すべての照明は環境にやさしいLEDを光源とし、要所では制御されたシステムで昼・夜・深夜・イベント時のシーンをつくります。





現況案

・水際線プロムナード及び2階デッキなど24時間通行可能な場所は、店舗の営業時間終了後、残置灯で10lx程度の照度を確保し、通行に支障のない計画とする。

・水辺広場、橋詰広場、北プラザの広場とシンボルツリーには、建物上部から投光し、満月程度の照度を確保する計画とする。



技術提案書



旧第一銀行

横浜アイランドタワー



歴史的建造物のライトアップと調和した屋根付き広場の照明計画



参考:ワールドトレードセンタータワー4