


東戸塚駅周辺地区(東側地区)

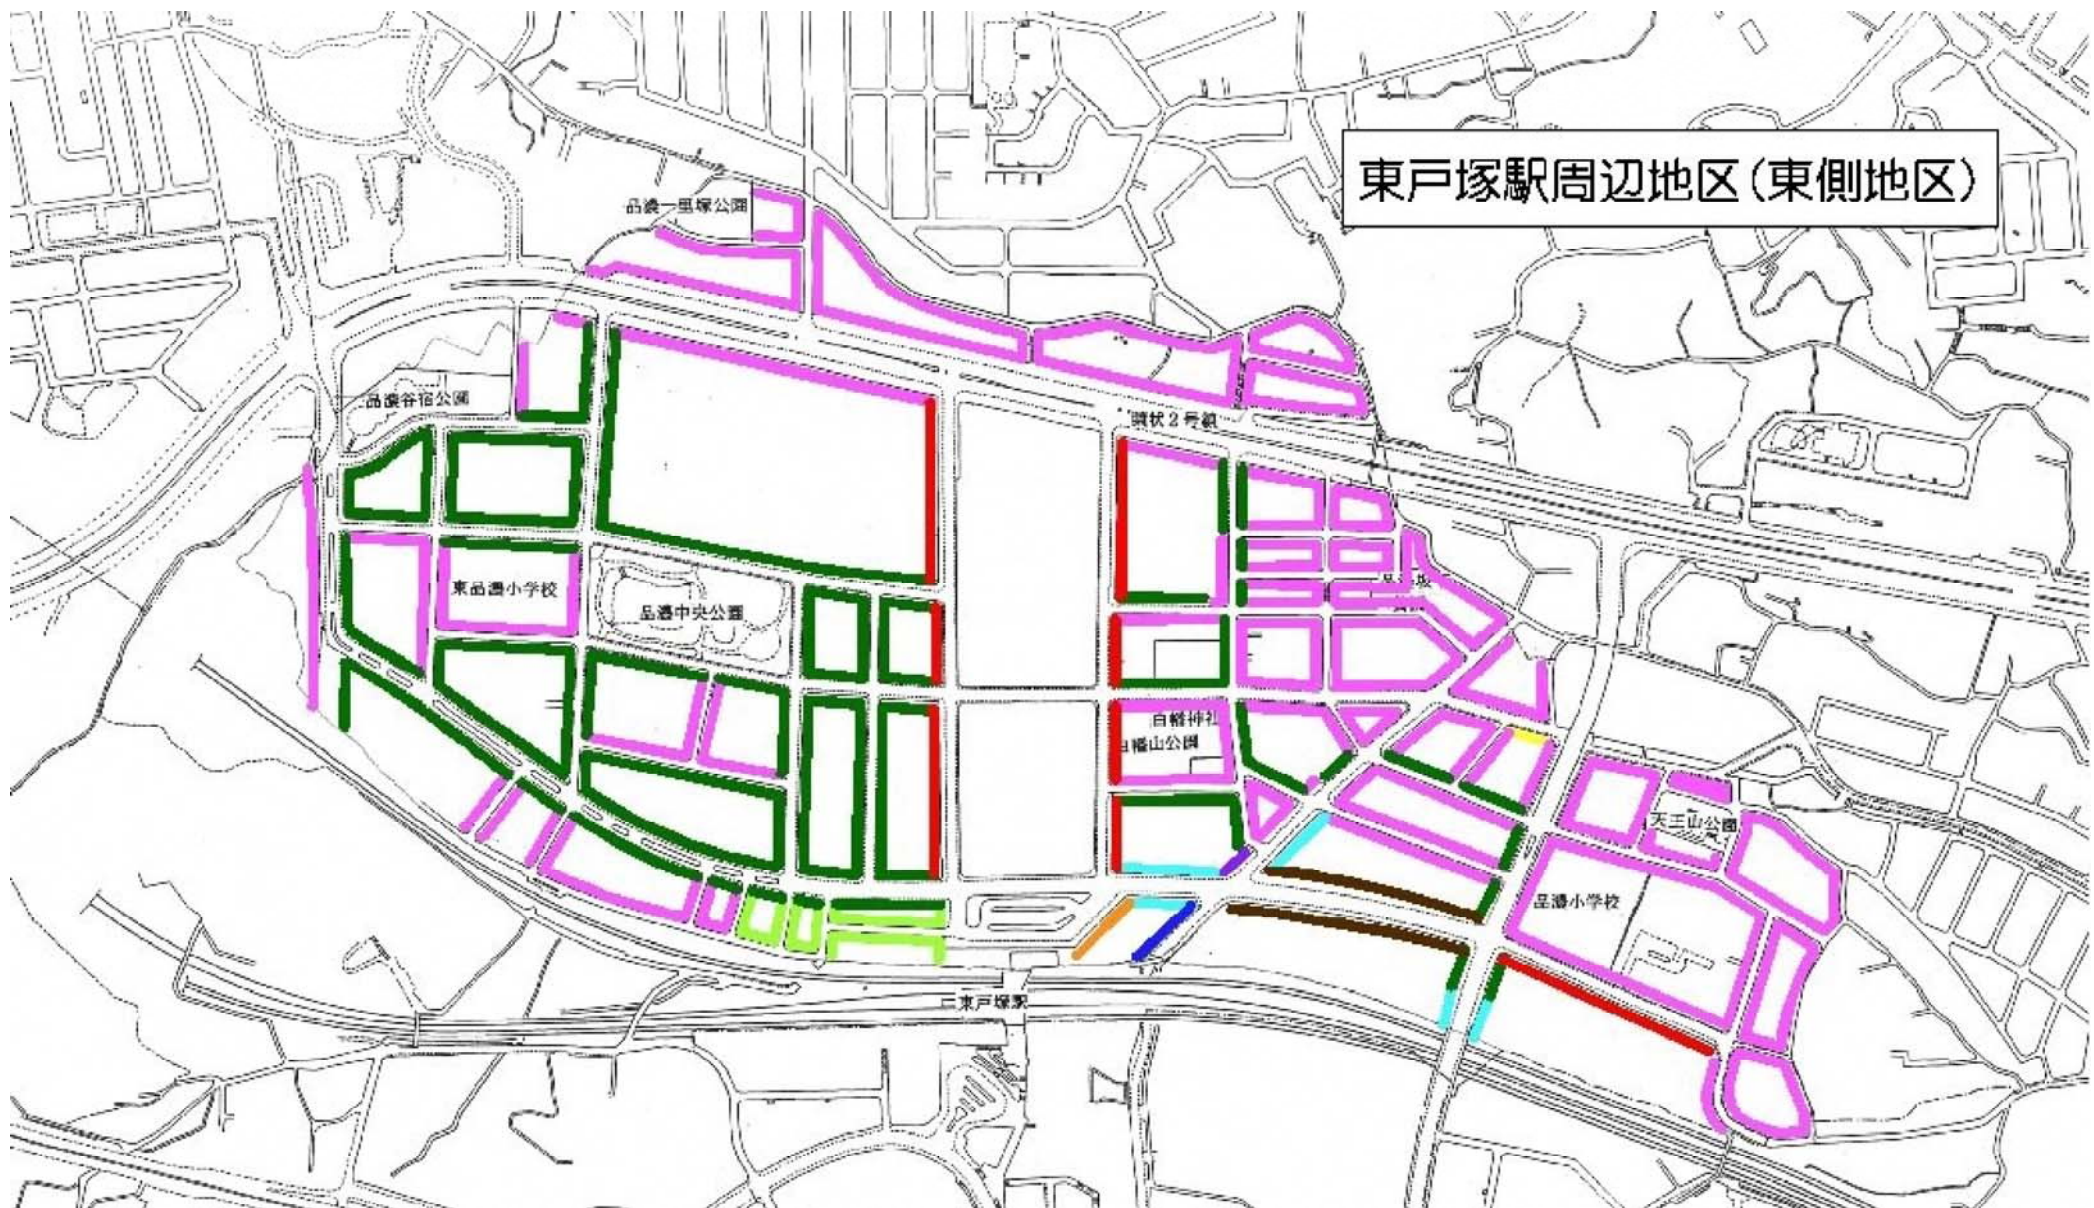

壁面後退距離	3.5	3.0	2.5	2.0				1.5		
歩道状整備幅	3.0	2.5	2.0	2.0	1.5	1.0	0.5	0	1.5	0
凡 例										