



1階フロア

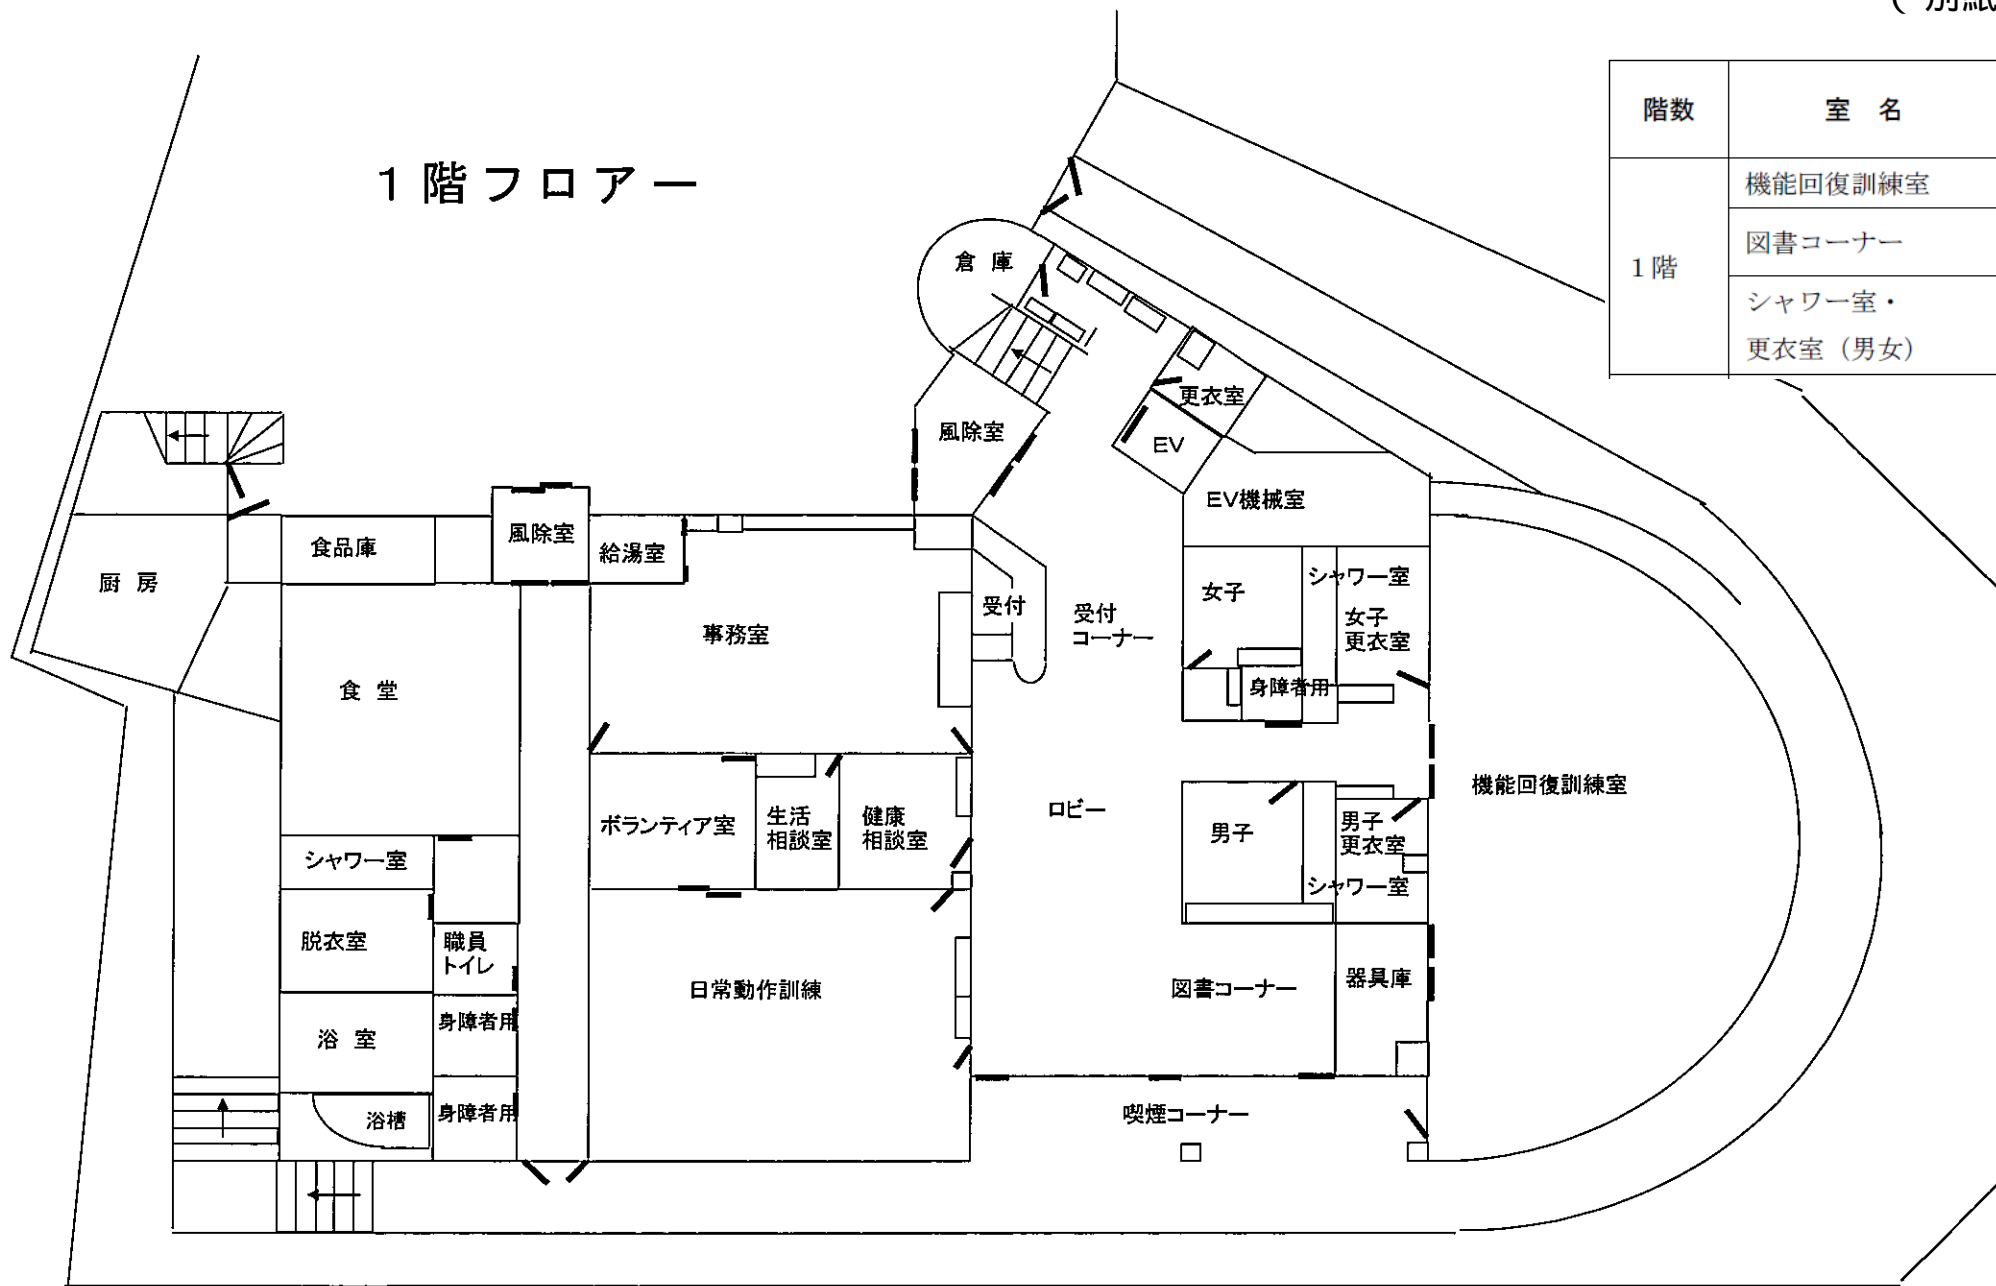


階数	室名	面積 (㎡)
1階	機能回復訓練室	122.94
	図書コーナー	—
	シャワー室・更衣室 (男女)	26.59

2階フロア

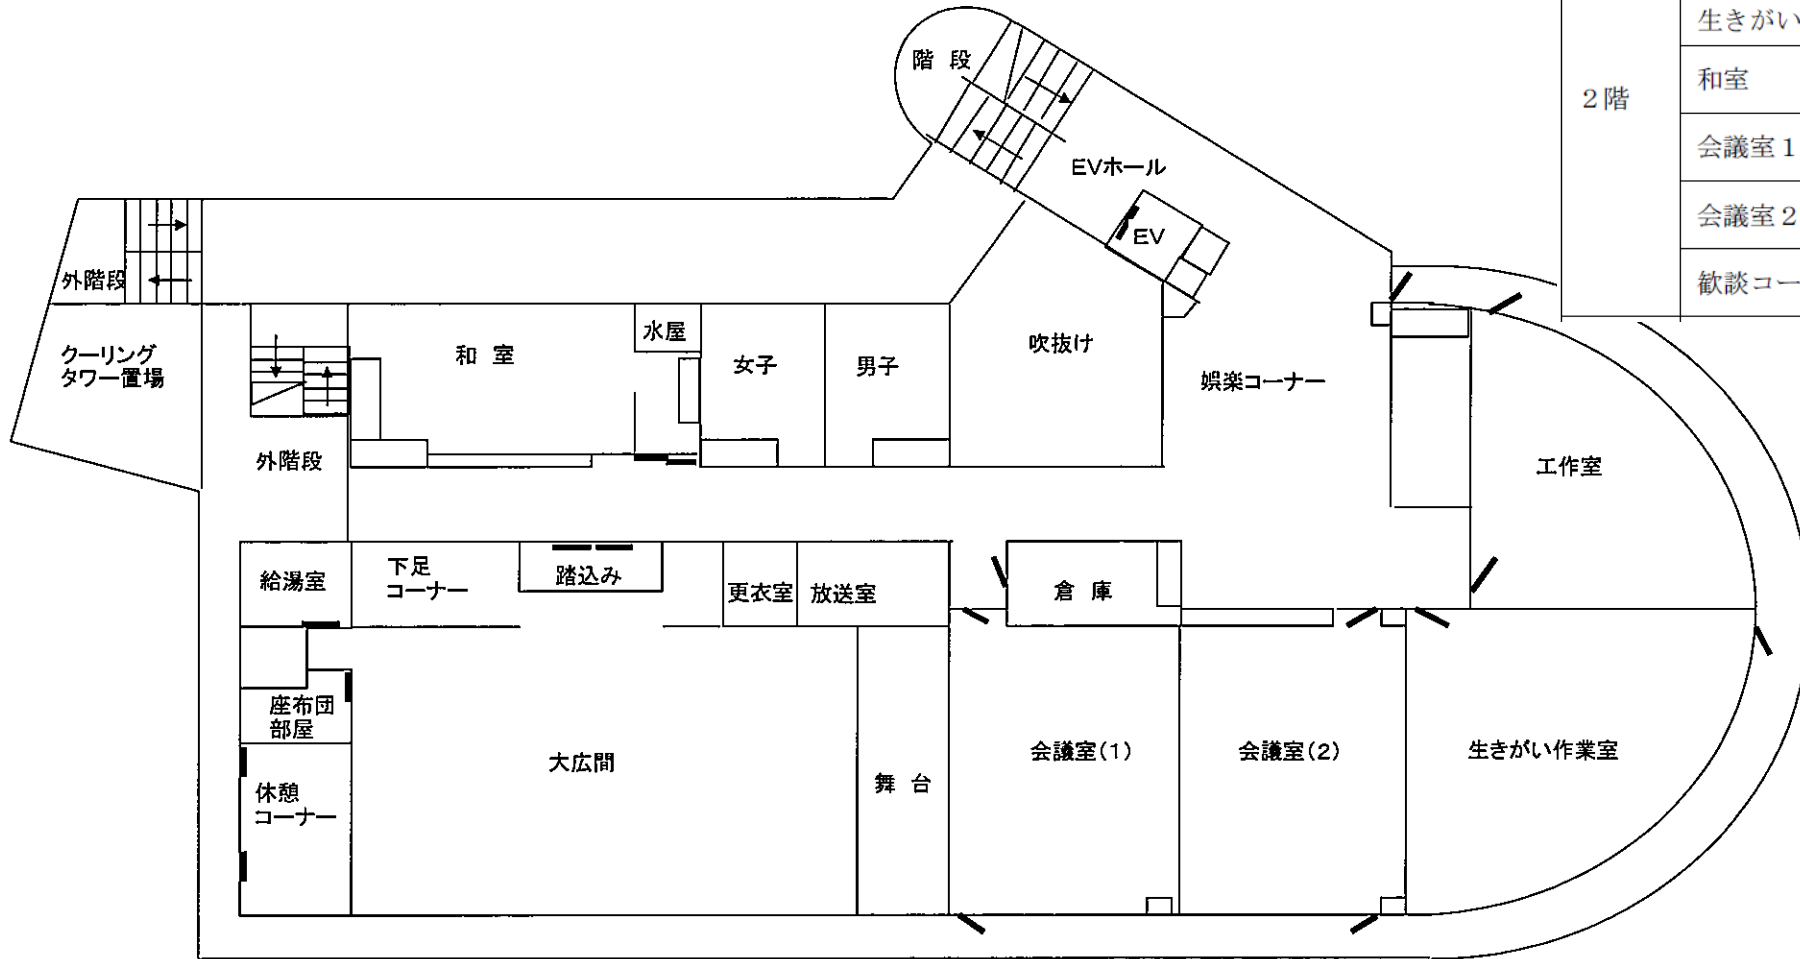

階数	室名	面積 (㎡)
2階	大広間	133.44
	工作室	46.00
	生きがい作業室	63.66
	和室	32.46
	会議室 1	53.19
	会議室 2	57.67
	歓談コーナー	54.00

屋 上

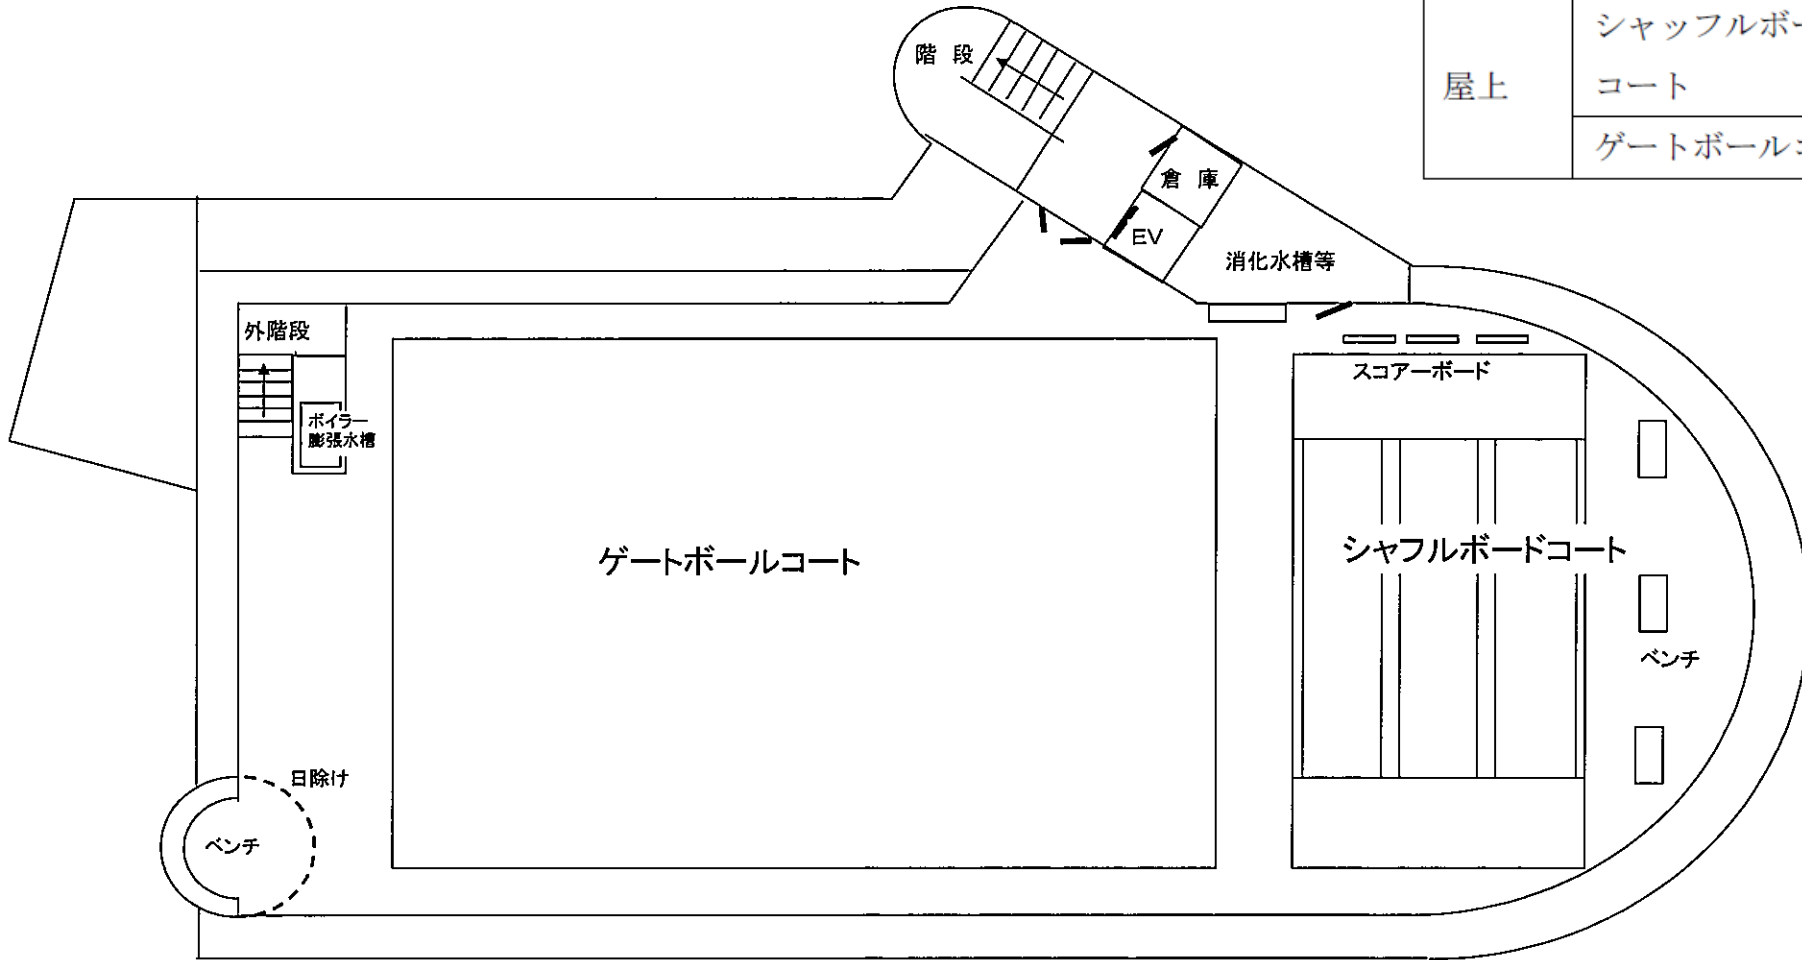

階数	室名	面積 (m ²)
屋上	シャフルボード コート	374.00
	ゲートボールコート	128.00