


北部第二水再生センター 北部汚泥資源化センター平面図

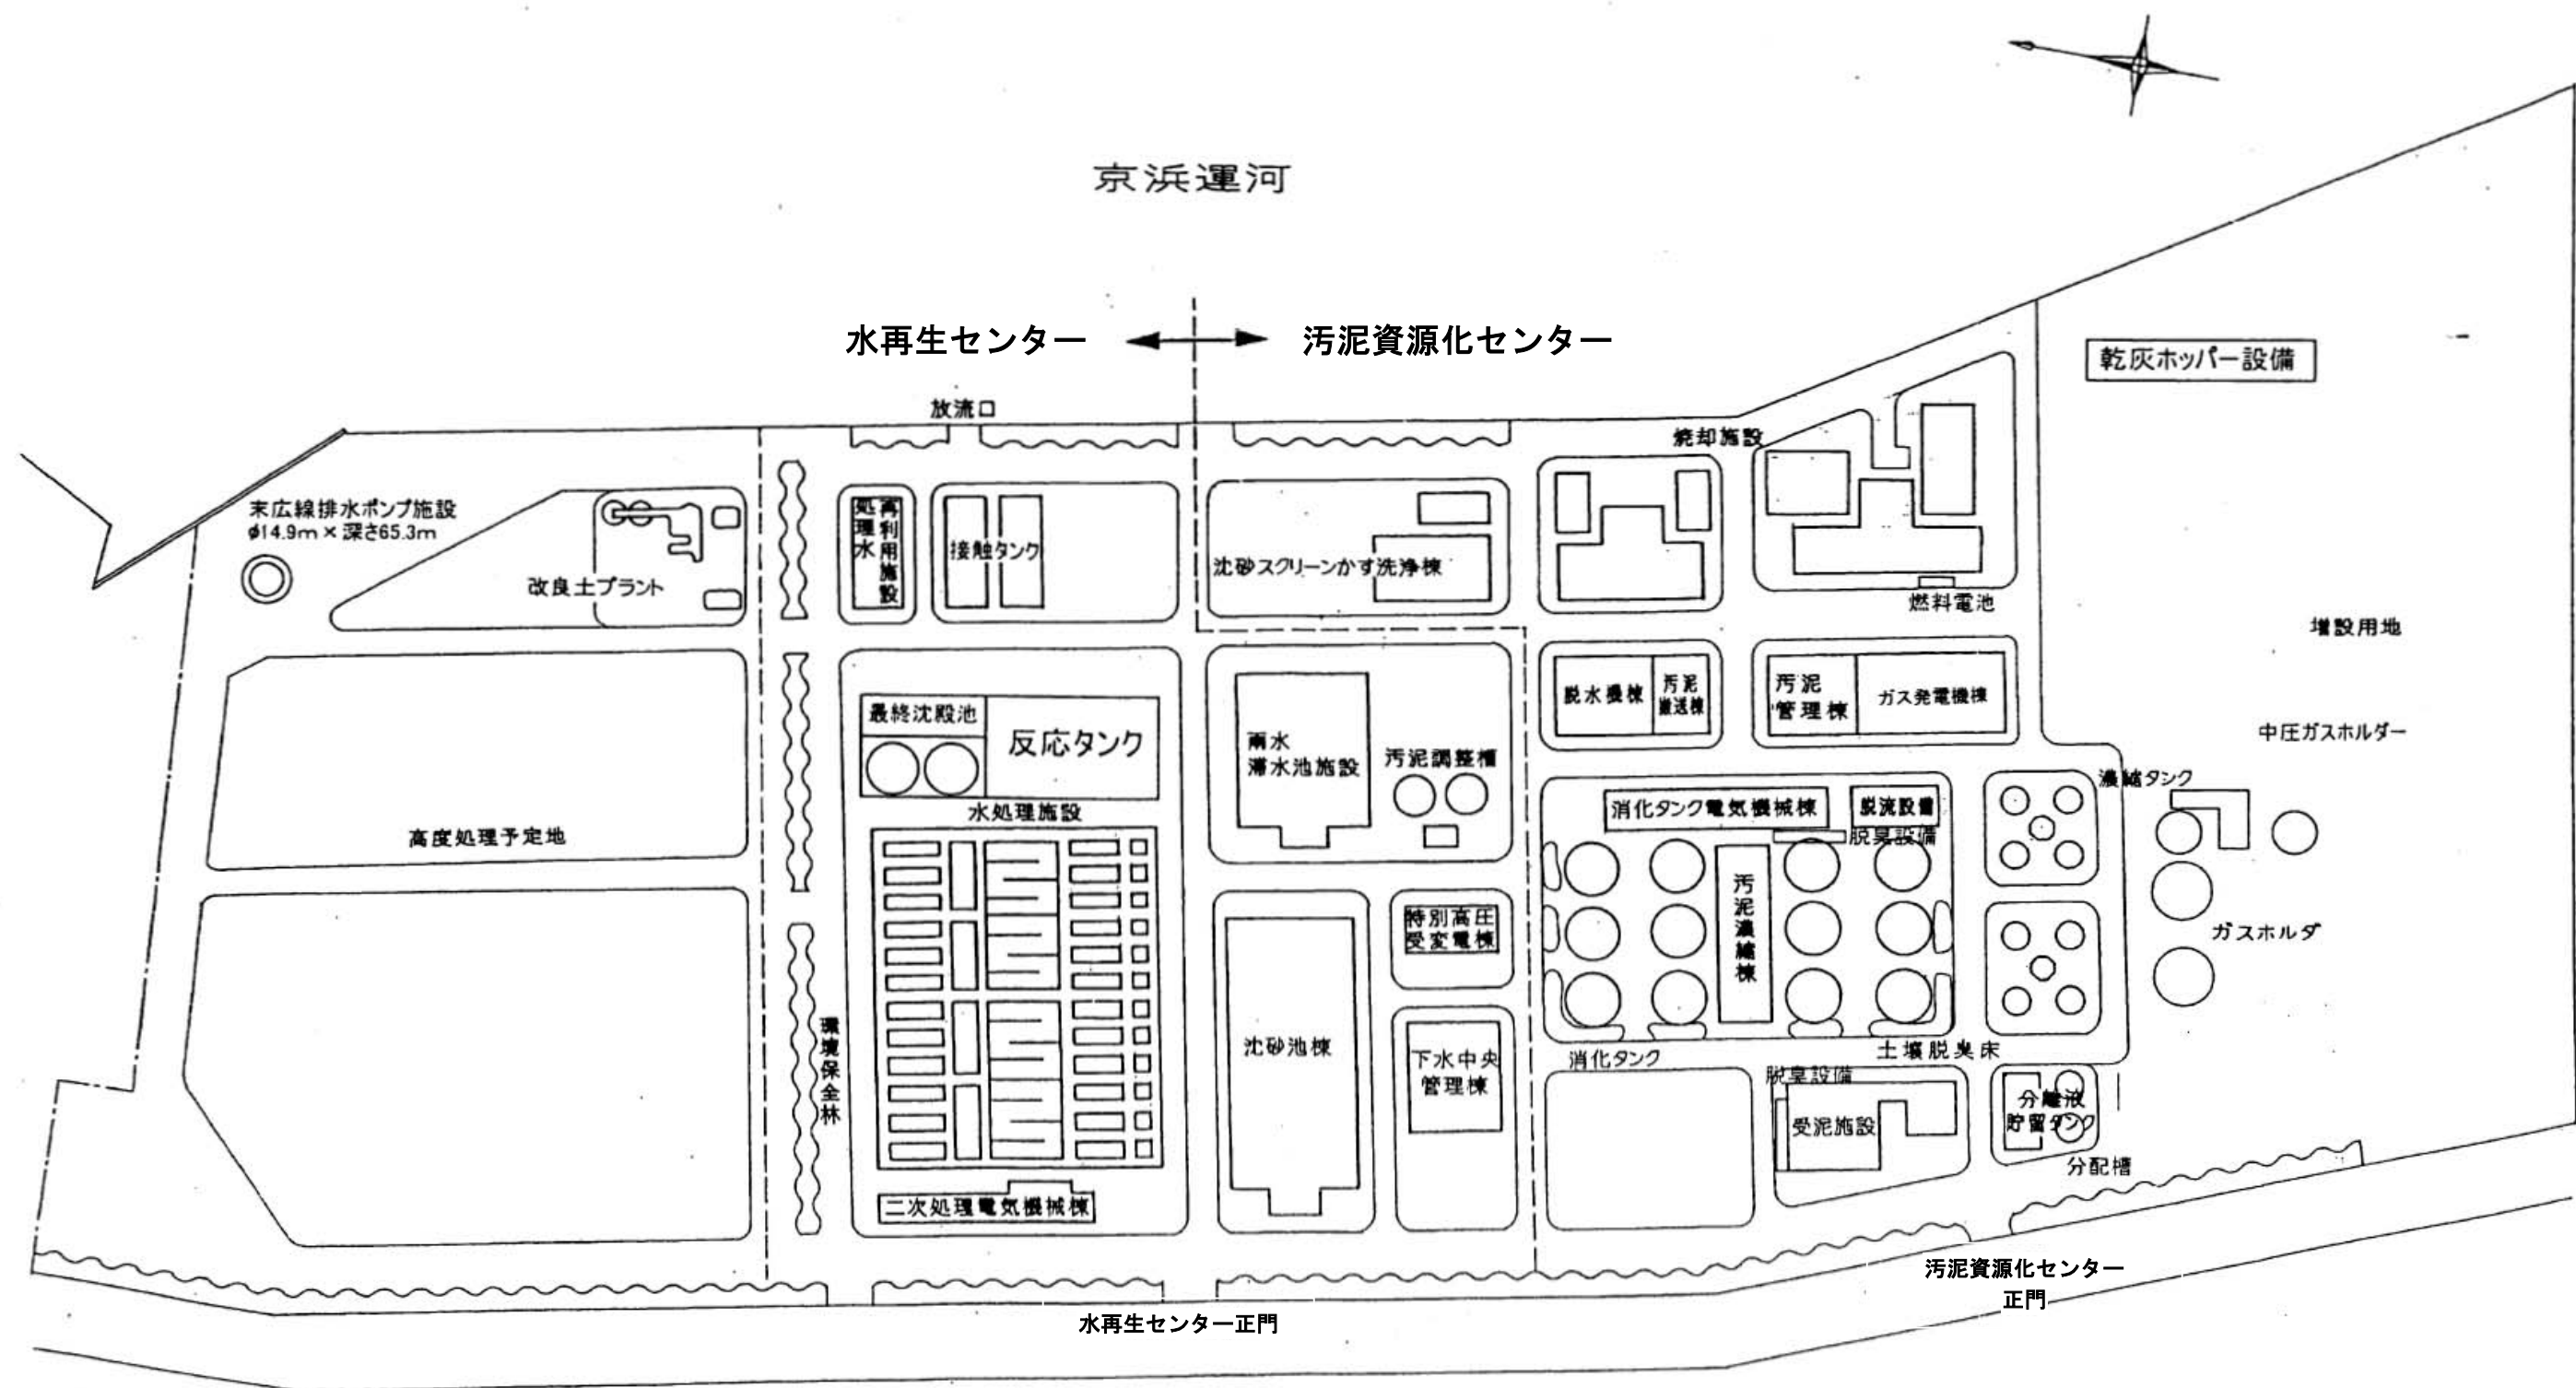

事業名	北部汚泥資源化センター 消化ガス発電設備整備事業	
図面名称	北部汚泥資源化センター 全体図及び事業対象箇所	図面番号 1
横浜市環境創造局		