
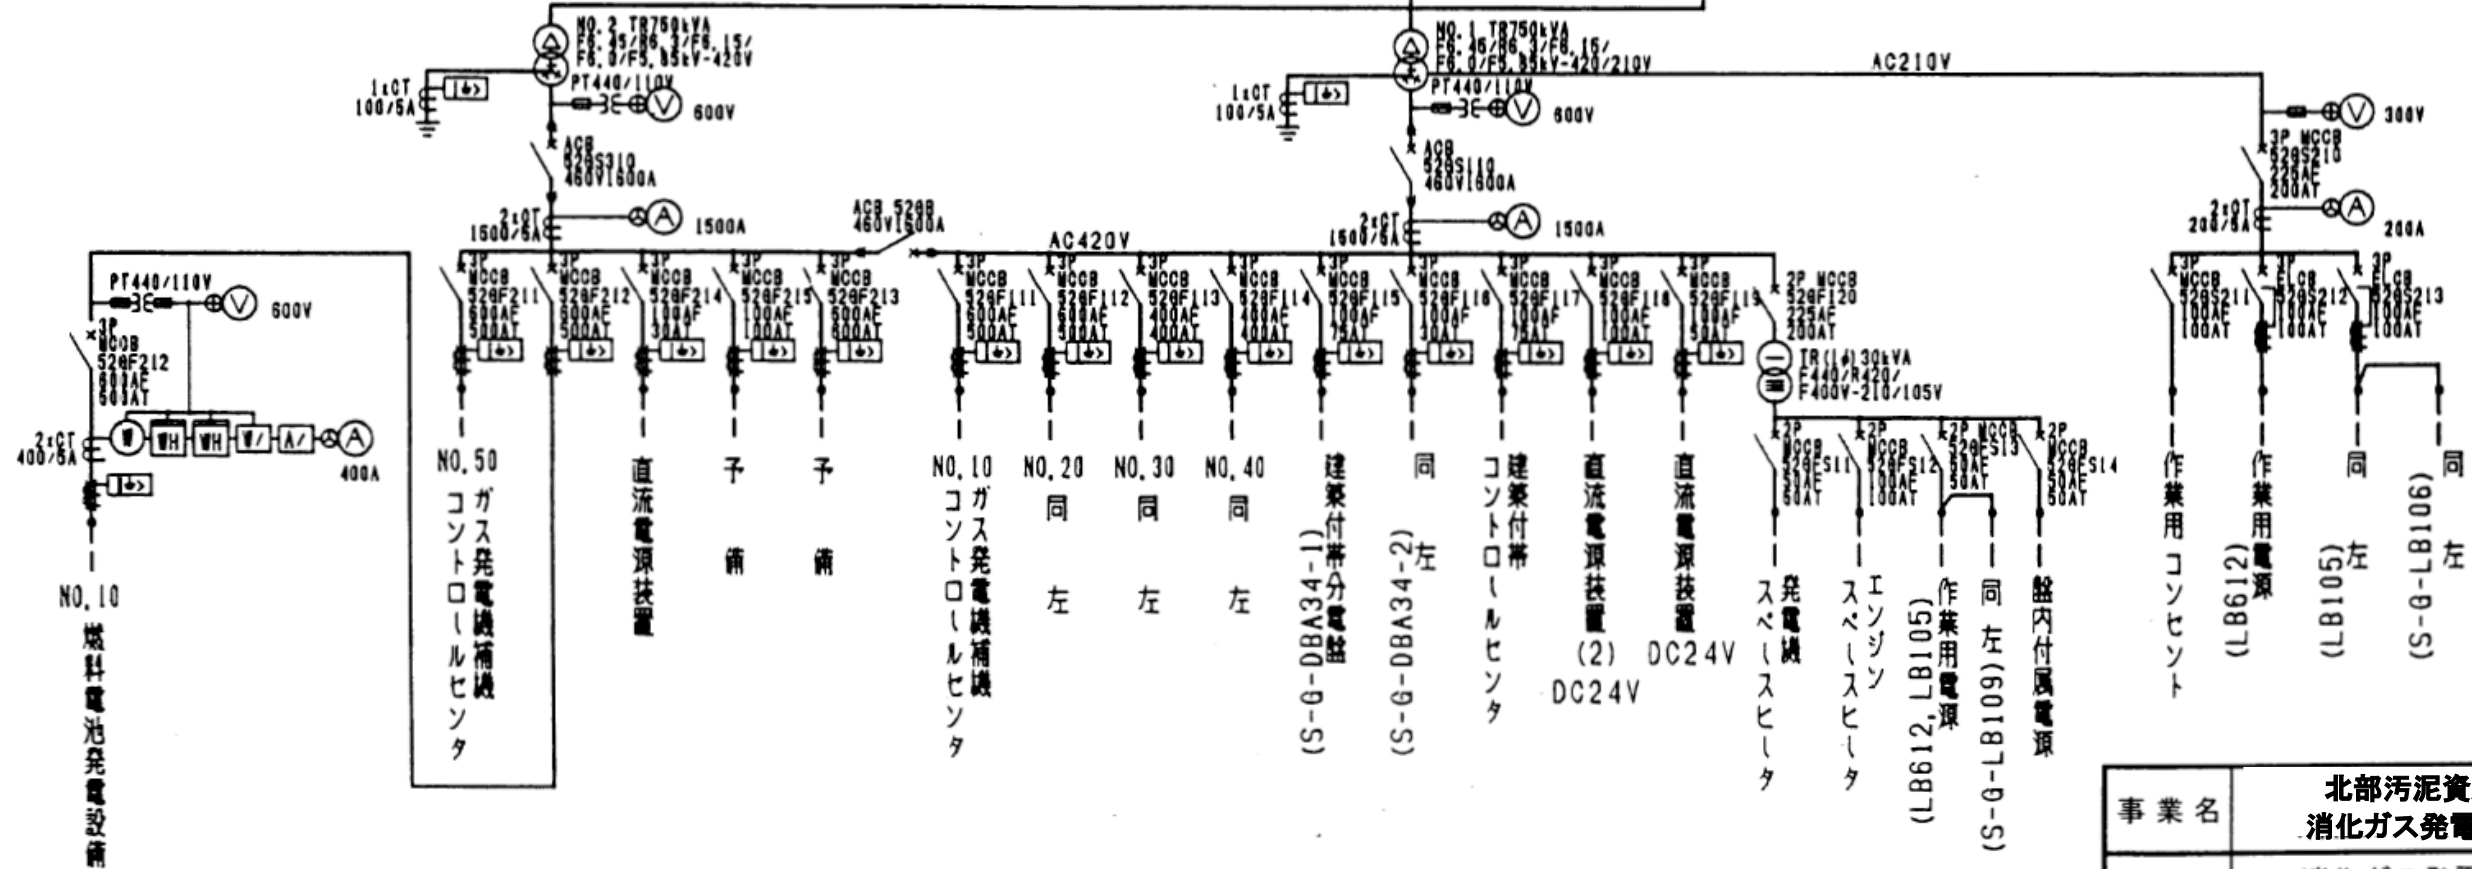


<消化ガス発電設備>

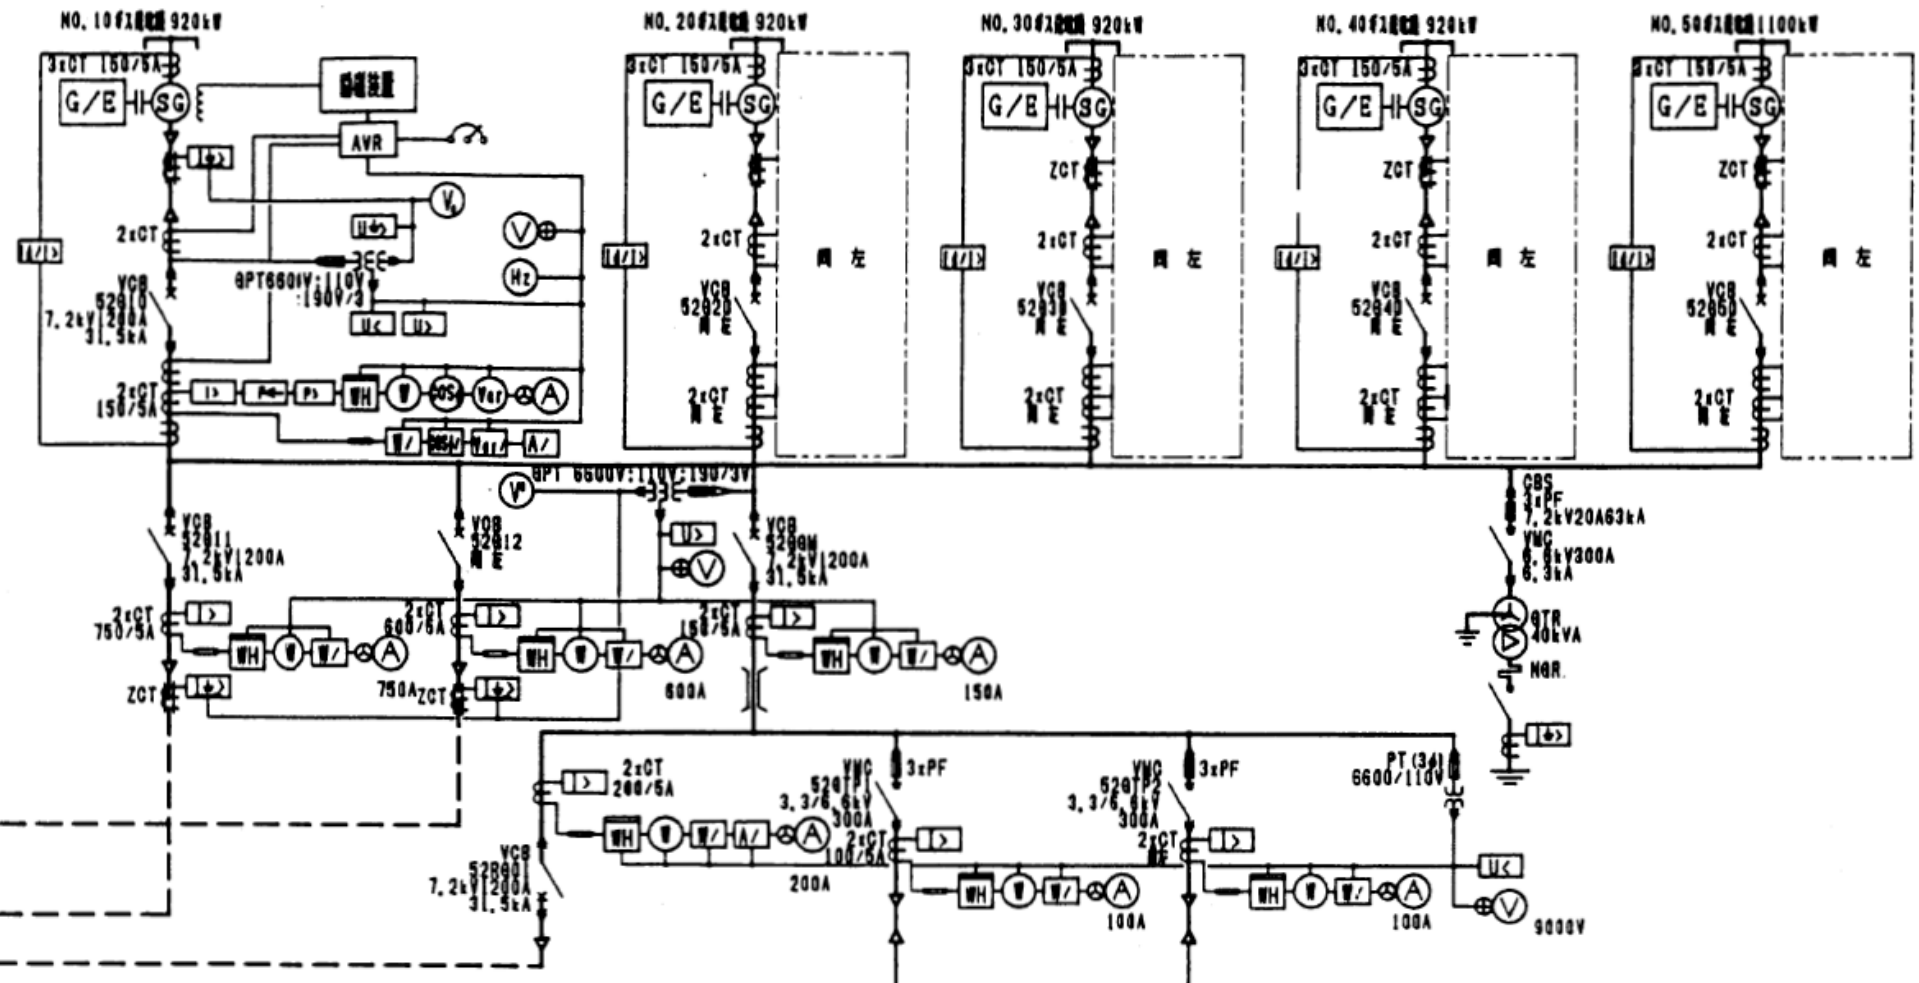

事業名	北部汚泥資源化センター 消化ガス発電設備整備事業	
図面名称	消化ガス発電設備 単線結線図	図面番号 15
横浜市環境創造局		